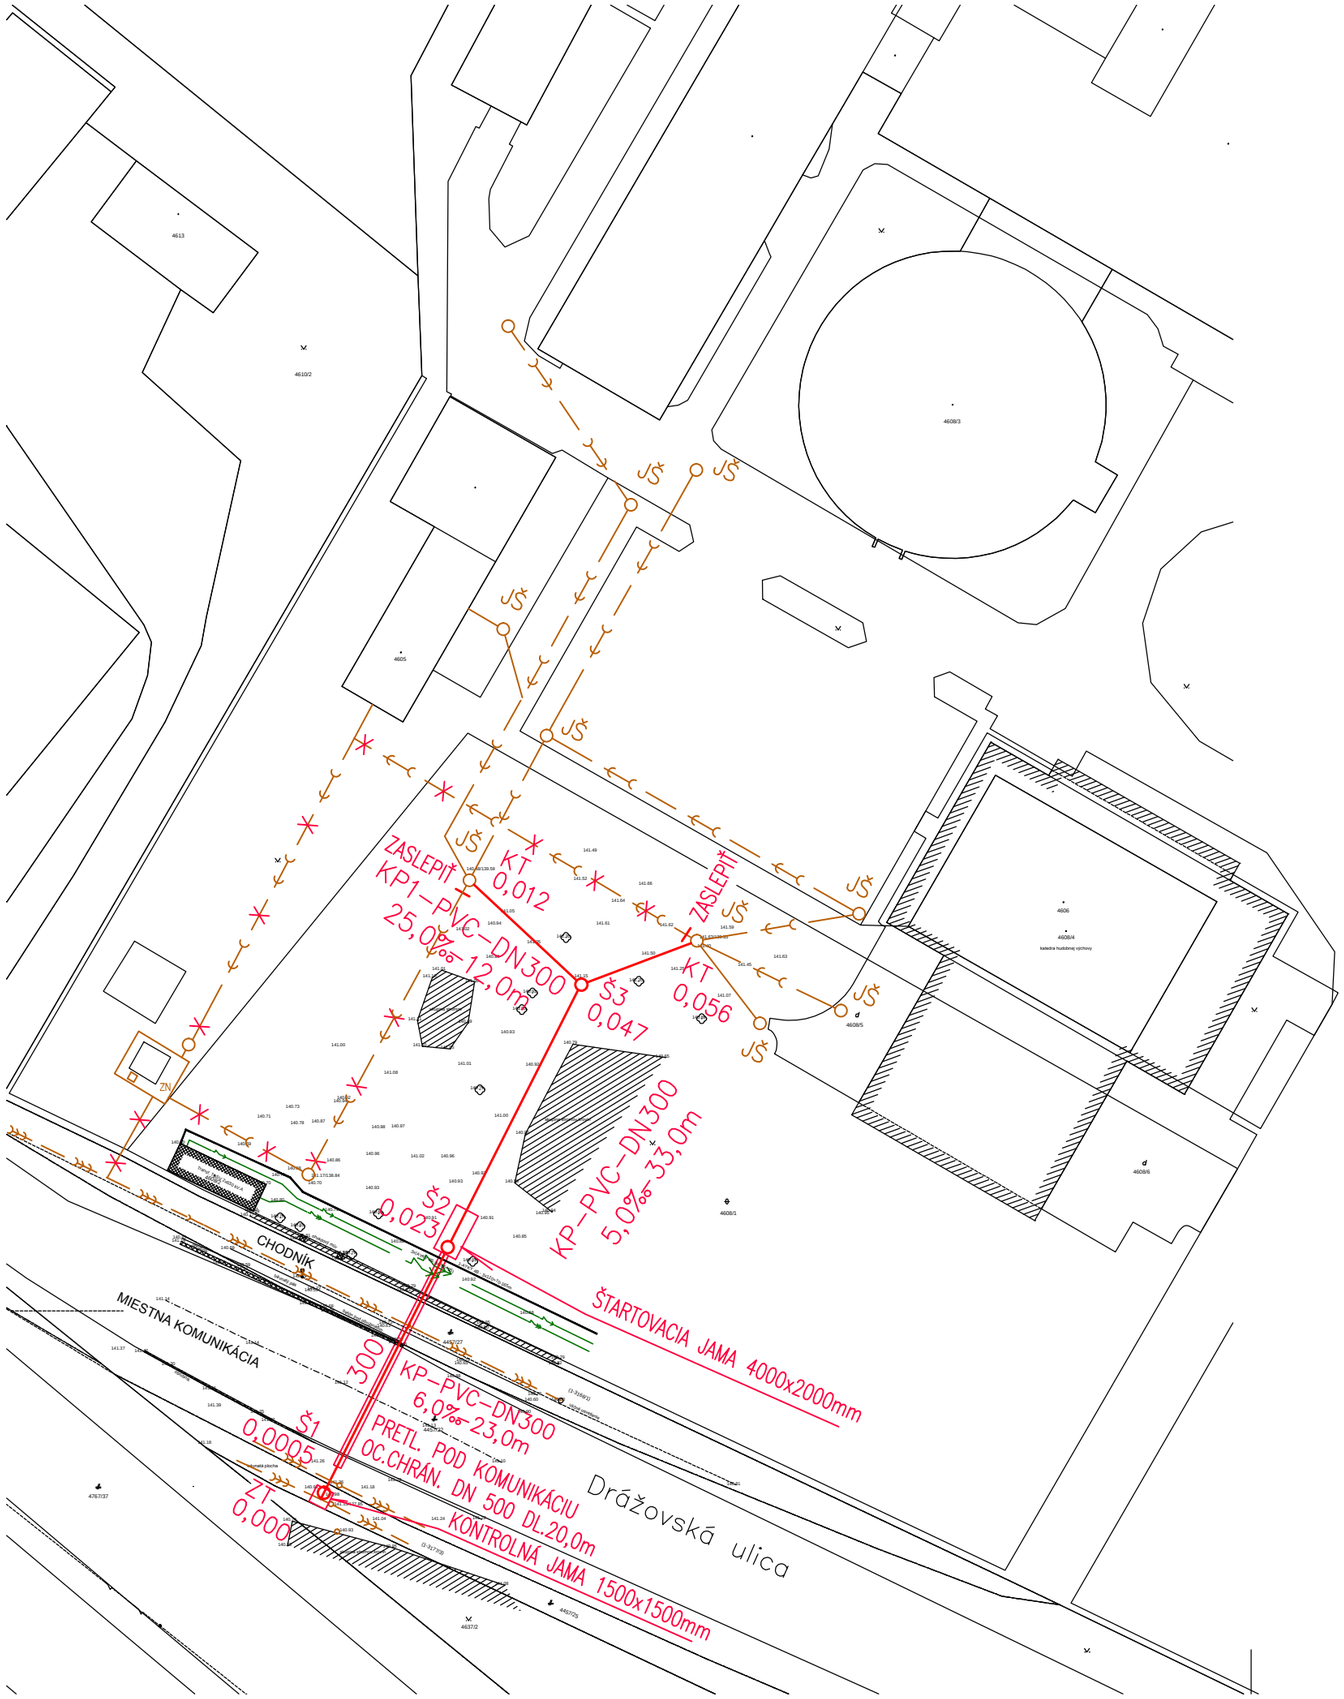


VYSVETLIVKY :

KP - NAVRH. KANAL. PRÍPOJKA PVC DN300, 56,0 m
KP1 - NAVRH. KANAL. PRÍPOJKA PVC DN300, 12,0 m
JESTVUJÚCA KANALIZÁCIA - VNÚTROAREÁLOVÁ
JESTVUJÚCA KANALIZÁCIA - VEREJNÁ
JESTVUJÚCE EL. VEDENIE
DEMONTÁŽ KANALIZÁCIE - VNÚTROAREÁLOVÁ
JŠ JESTVUJÚCE KANALIZAČNÉ ŠACHTY
Š1–Š3 NAVRHOVANÉ KANALIZAČNÉ ŠACHTY

VÝŠKOVÝ SYSTÉM : MIESTNY

VEDÚCI PROJEKCIE	ING.MALÍK				
PROJEKTANT STAVBY	ING. KUCHAR	ZODP.PROJEKTANT	ING.MALÍK		
KRESLIL	ING. KUCHAR				
STAVEBNÍK	UKF V NITRE, TRIEDA A.HLINKU Č.1, NITRA				
MIESTO STAVBY	NITRA-ZOBOR			Č.ZÁKAZKY	807-115/2016
NÁZOV STAVBY	NITRA-ZOBOR, DRÁŽOVSKÁ UL., PAR.Č.4608/1,3,4,5,6 KANALIZAČNÁ PRÍPOJKA K AREÁLU UKF			FORMÁT	2A4
				DÁTUM	10/2016
				MIERKA	1:500
OBJEKT	KANALIZAČNÁ PRÍPOJKA			STUPEŇ	DSP
OBSAH	SITUÁCIA			ARCH.ČÍSLO	Č.VÝKRESU 2
ČASŤ					