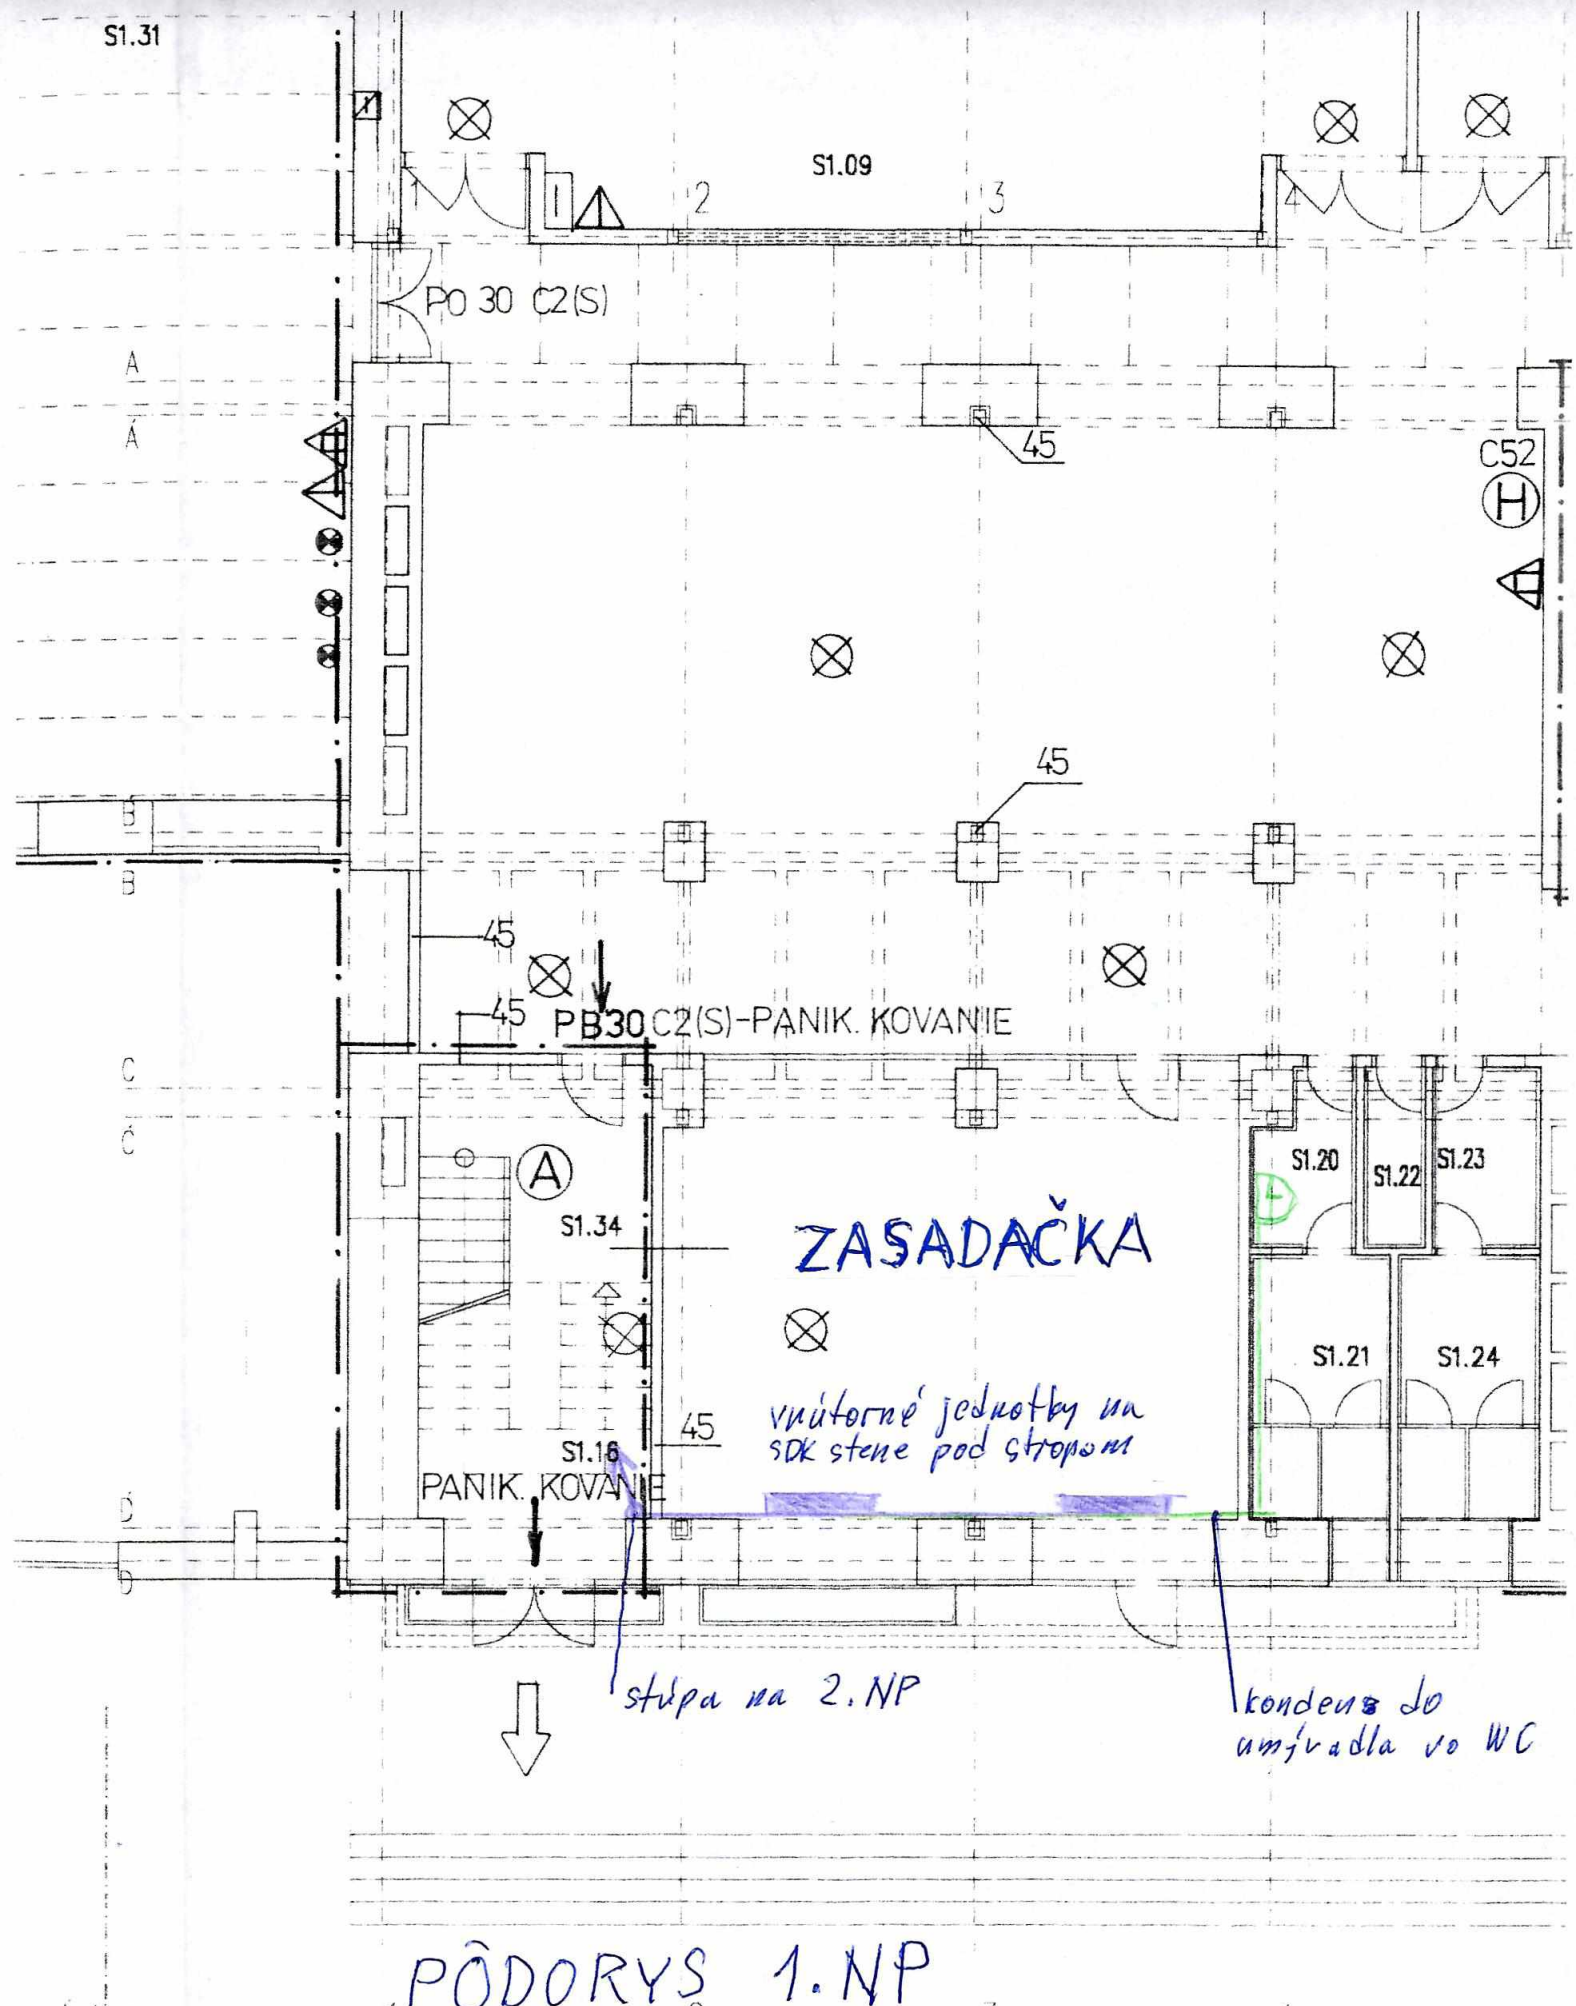
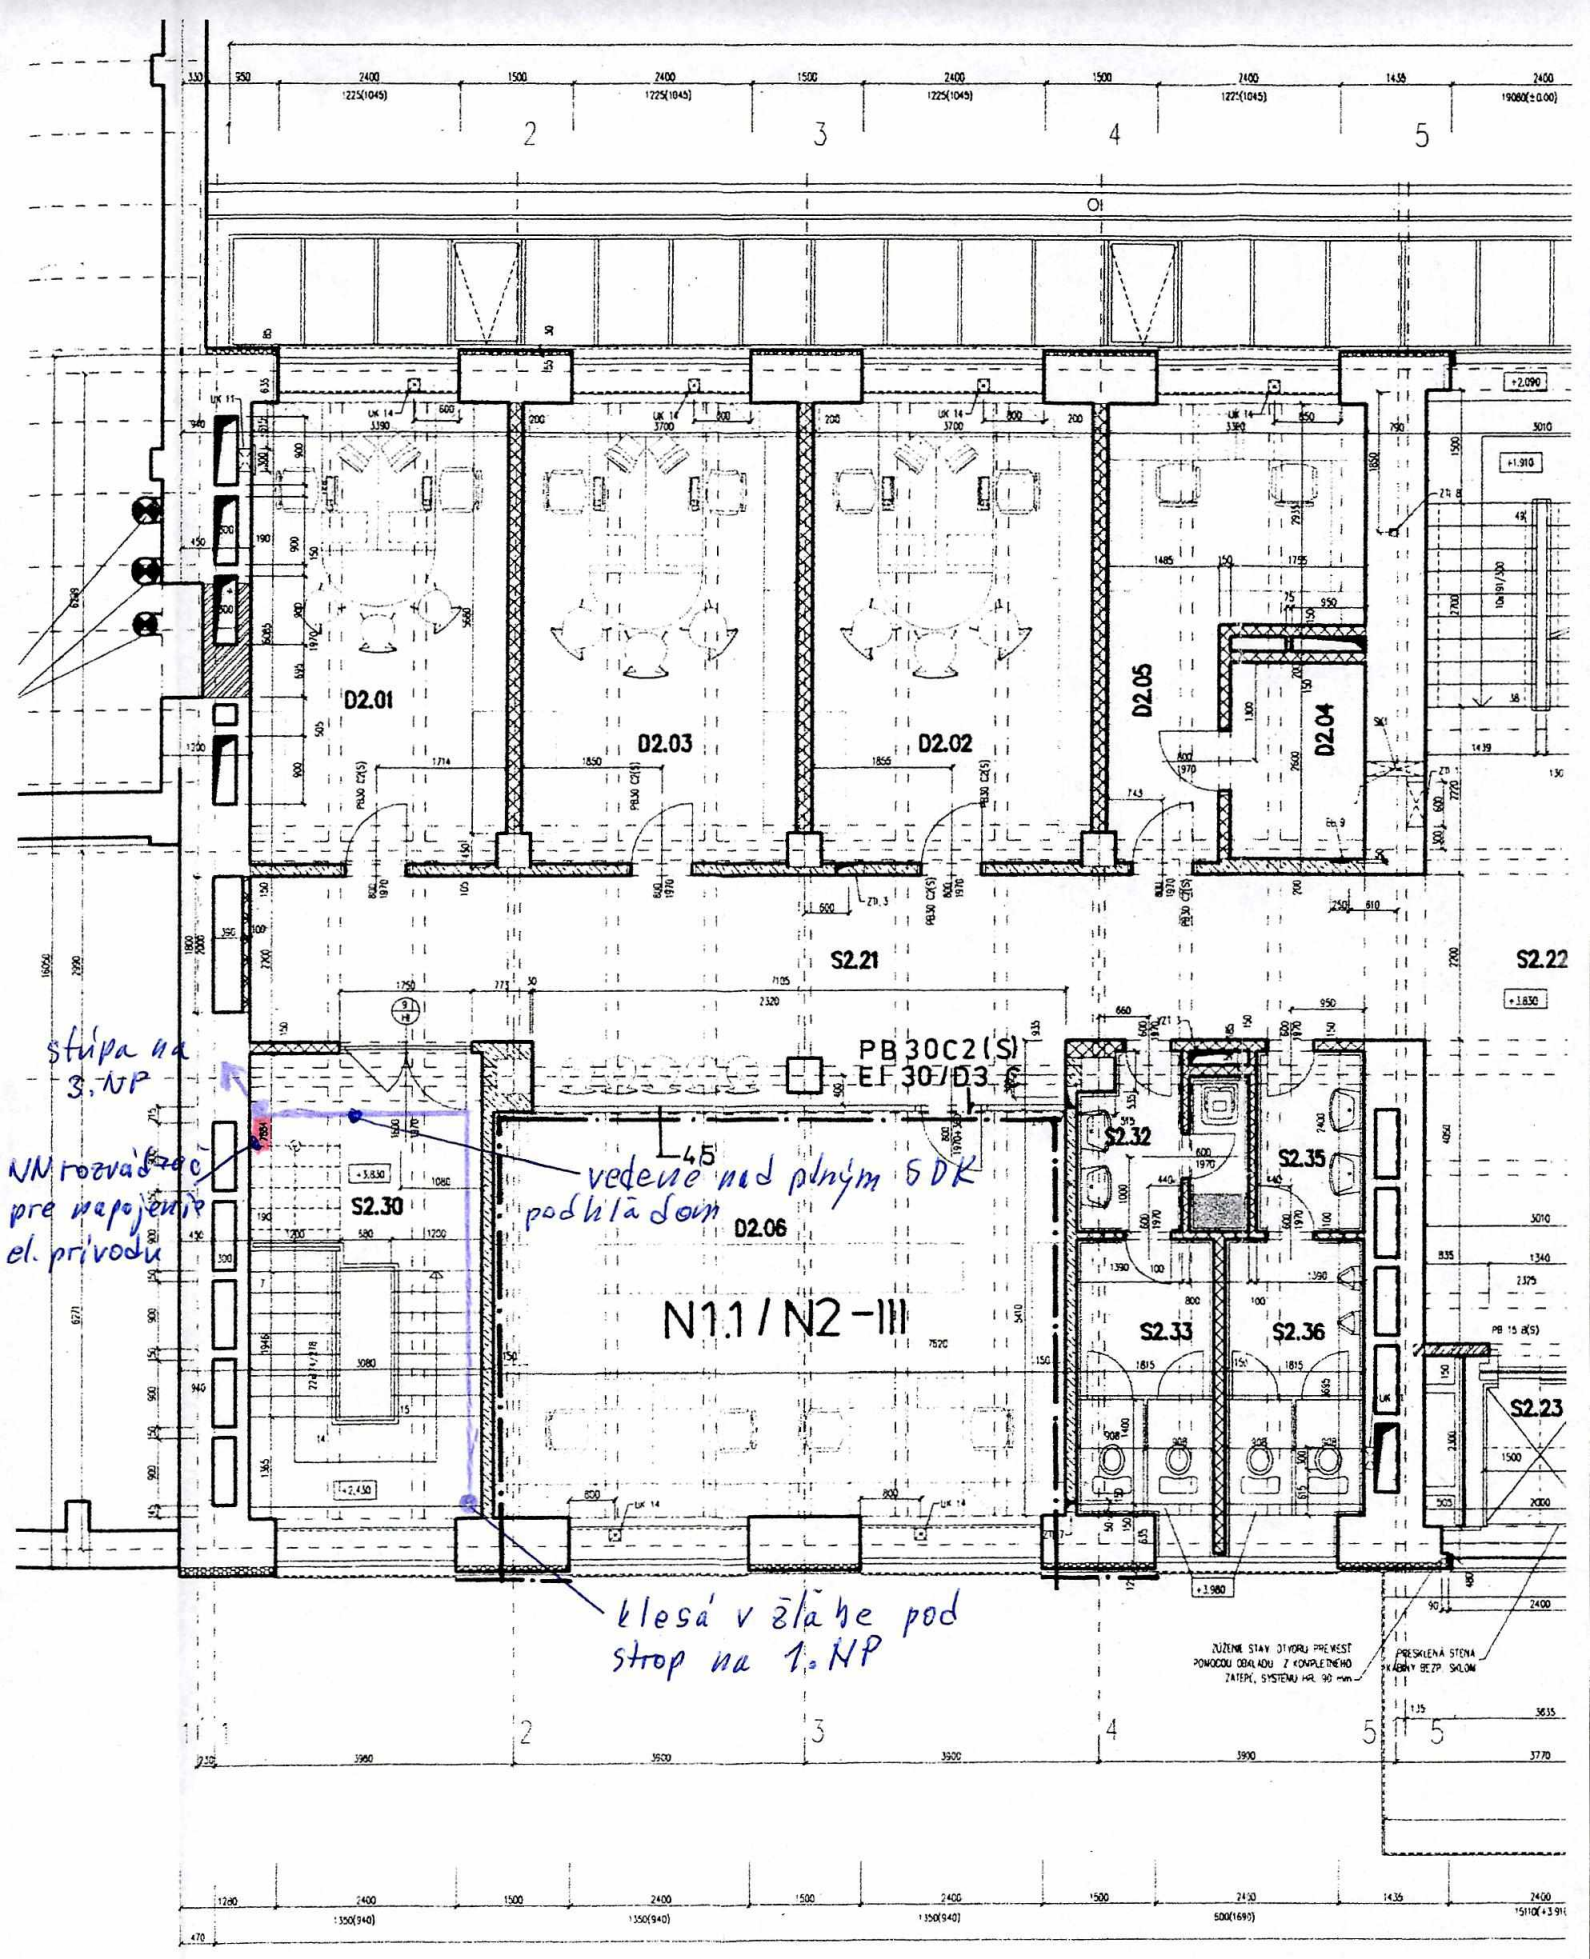
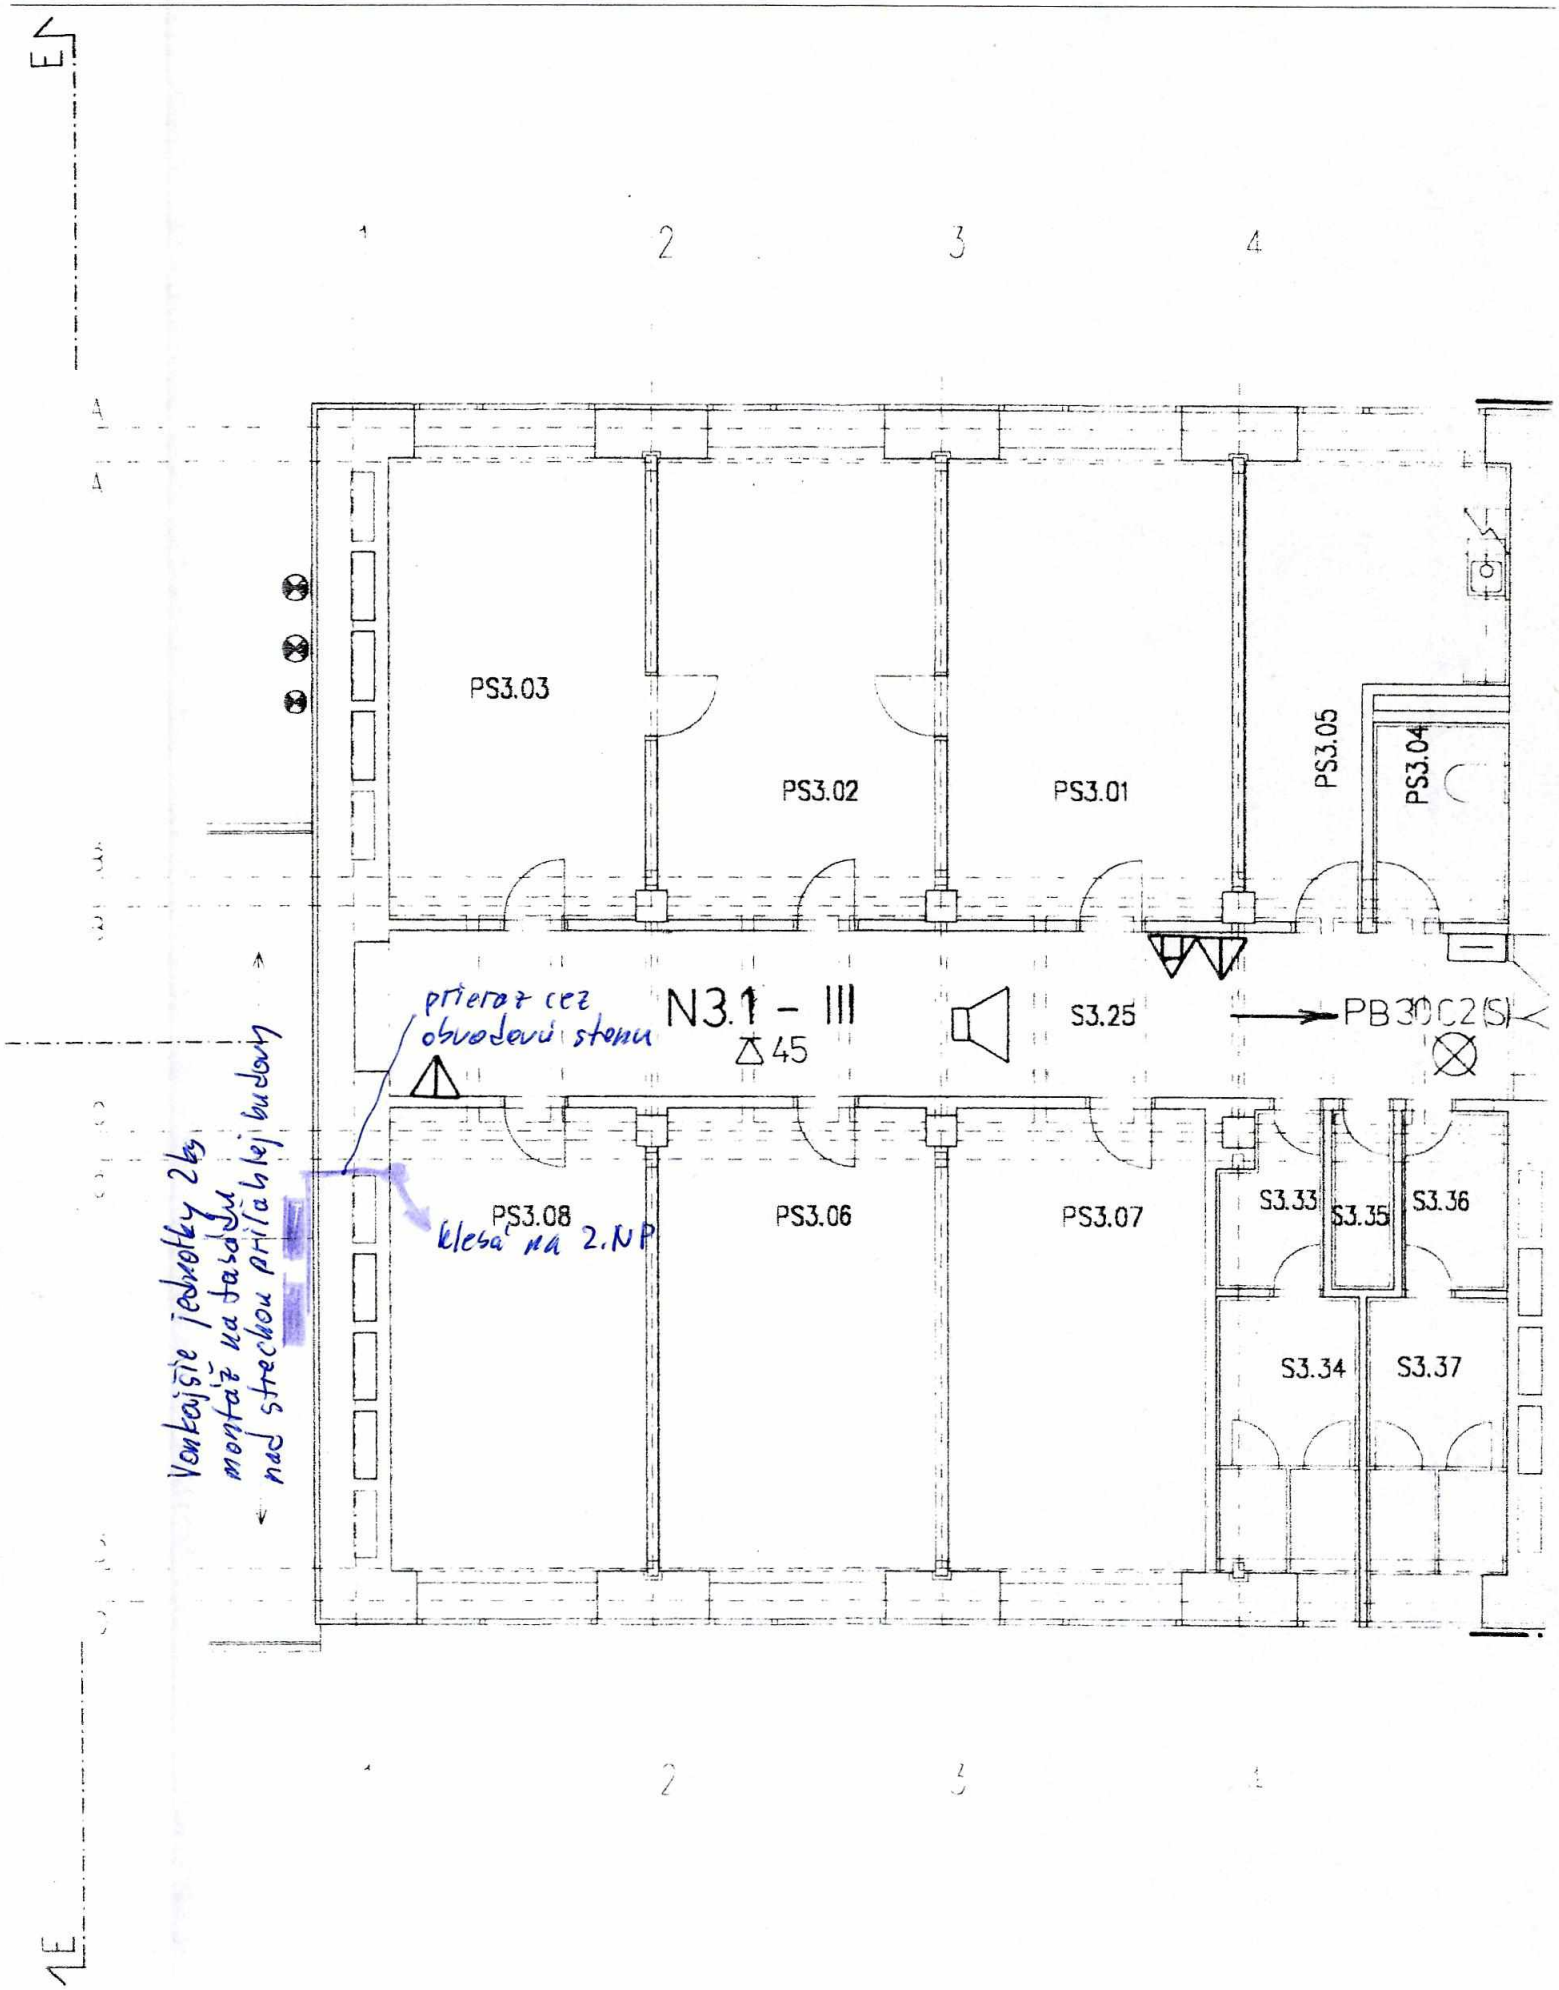

S1.31
S1.09
PO 30 C2(S)
45
C52
H
PB30 C2(S)-PANIK. KOVANIE
S1.34
ZASADAČKA
S1.20
S1.22
S1.23
S1.21
S1.24
S1.16
PANIK. KOVANIE
vnútorné jednotky na SDK stene pod stropom
stúpa na 2. NP
kondenz do umývadla vo WC

PÔDORYS 1. NP


stúpa na 3.NP
NN rozvádzač pre napojenie el. prívodu
vedenie nad plným SDK podhľadom
kľesá v žľabe pod stop na 1.NP
PB 30C2(S) EI 30/D3 C
N1.1 / N2 - III
S2.21
S2.22
S2.23
S2.30
S2.32
S2.33
S2.35
S2.36
D2.01
D2.02
D2.03
D2.04
D2.05
D2.06

PÔDORY 2.NP

ÔDORYS 3.NP -


E
1
2
3
4
PS3.03
PS3.02
PS3.01
PS3.05
PS3.04
N3.1 - III
45
S3.25
PB30C2(S)
prierez cez obvodovú stenu
PS3.08
PS3.06
PS3.07
S3.33
S3.35
S3.36
S3.34
S3.37
Vonkajšie jednotky 2ks, montáž na fasáde nad strechou prílahlej budovy
klesa na 2.NP

POZDĽŽNY REZ

