



UNIVERZITA
KONŠTANTÍNA
FILOZOFA
V NITRE



Od histórie po súčasnosť

- Budova dnešného Študentského domova Brezový háj bola **postavená v roku 1964**. Má dve časti — hospodársku a ubytovaciú. Pôvodne slúžila ako stredoškolský internát Stredného odborného učilišťa stavebného v Nitre.
- V posledných 15 rokoch bol objekt prakticky nevyužívaný alebo vyžívaný iba v obmedzenej miere — na komerčné účely ako sídlo firiem a spoločností.
- Univerzita Konštantína Filozofa v Nitre sa pred rokmi rozhodla jednu z budov SOŠ stavebnej kúpiť. Dôvodom bol zámer zriadiť tu nový študentský domov UKF a tým čiastočne vyriešiť dlhodobý problém nedostatku ubytovacích kapacít pre študentov univerzity. Napríklad v rokoch 2012 mala UKF len 1715 ubytovaných študentov, pričom 2 114 žiadostí študentov o ubytovanie nemohla uspokojiť. V roku 2018 bol tento pomer 1 592 : 955.
- UKF v Nitre objekt dnešného ŠD Brezový háj do svojho majetku **nadobudla v marci 2012** od Nitrianskeho samosprávneho kraja. Hodnotu budovy dnešného ŠD spolu s pozemkami vo výške 2,572 milióna eur riešila univerzita s pôvodným vlastníkom čiastočne zámenou za objekt bývalej univerzitnej knižnice na Javorovej ulici v hodnote 972-tisíc eur. Zvyšných 1,6 milióna eur na dofinancovanie UKF v Nitre poskytlo Ministerstvo školstva, vedy, výskumu a športu SR z dotácie zo štátneho rozpočtu.
- Po nadobudnutí do majetku univerzity, niekoľko-ročnej rozsiahlej rekonštrukcii a po realizácii úspešného projektu „Zníženie energetickej náročnosti budov UKF“ sa dnešný ŠD Brezový háj stal **ultranízkoenergetickou budovou zaradenou do energetickej triedy A1**. Moderne, vkusne a účelne zariadený internát s kapacitou 395 miest svoje brány pre študentov UKF v Nitre otvoril **1. septembra 2021**. Spíňa najvyššie nároky z hľadiska funkčnosti, estetiky aj z pohľadu efektívnosti vynakladania prostriedkov na fungovanie.

Rekonštrukcia

- Začali prípravy plánu rekonštrukcie budovy — bola obstaraná a pripravená projektová dokumentácia, stavba sa dostala do Vládou SR schváleného Rozvojového programu priorít verejných prác na roky 2019 – 2021 s rozpočtovým nákladom 6,2 milióna eur.

- Prvá etapa rekonštrukcie: využili sa financie čiastočne z dotácie zo štátneho rozpočtu, zo štrukturálnych fondov EÚ aj z vlastných zdrojov UKF.
- Roky 2014 – 2015** — rekonštrukcia v celkovom objeme **845-tisíc eur**: rekonštrukcia kuchyne (428-tisíc eur), výmena okien a vonkajších dverí (327-tisíc eur, z toho 310-tisíc eur zo štrukturálnych fondov), výmena dvoch kondenzačných kotlov (90-tisíc eur).
- Rok 2018** — rekonštrukcia v celkovom objeme **946-tisíc eur**: zateplenie strešného pláštia v hospodárskom bloku, rekonštrukcia vykurovacej sústavy, rekonštrukcia vonkajšej kanalizácie, na tento účel poskytnutá dotácia z Ministerstva financií SR v rámci projektu na obnovu študentských domovov vysokých škôl vo výške 700-tisíc eur.
- Roky 2019 – 2021** — posledná etapa rekonštrukcie — realizácia stavebných úprav ŠD Brezový háj: spolufinancovaná z úspešného projektu UKF „Zníženie energetickej náročnosti budov UKF v Nitre“, ITMS kód 310041U599, v rámci výzvy OPKZP-PO4-SC431-2018-48 operačného programu „Kvalita životného prostredia“. **Celková cena stavebného diela — 5 802 450 eur**.
- Významný podiel na financovaní — podpora z dotácie zo štátneho rozpočtu v objeme **3,063 milióna eur**, poskytlo ju Ministerstvo školstva, vedy, výskumu a športu SR (**1,801 milióna eur**) a Ministerstvo financií SR (**1,262 milióna eur**). Dofinancovanie: z prostriedkov zo štrukturálnych fondov EÚ a vlastné zdroje univerzity.
- Konkrétne realizované stavebné úpravy ubytovacieho a hospodárskeho bloku v rokoch 2019 – 2021**: vymenené a zateplené všetky vrstvy strešných plášťov, zateplené obvodové steny, vybúrané podlahové konštrukcie, rozvody inžinierskych sietí, omietky a nefunkčné pomocné konštrukcie, stavebné úpravy podláh, stien aj stropov, komplexná rekonštrukcia kúpeľní a toaliet — inštalácia rozvodov vody, vnútornej kanalizácie, elektroinštalácie a slaboprádových rozvodov, kompletizácia (maľovanie, povrchové úpravy a podobne), kompletizácia zdravotníckej (vybúranie starých sociálnych zariadení a vybudovanie nových so sadením nových zariadení predmetov), svetelná inštalácia, EPS, prístupový systém, kamerový systém, núdzové osvetlenie, rekonštrukcia výťahových šacht a montáž nových výťahov, inštalácia slnečných kolektorov na ohrev TUV, práce na drenážnom systéme obvodu budovy a na areálovej kanalizácii, vybudovanie vlastnej novej trafostanice a prípojky nízkeho napätia, pre zabezpečenie potrieb imobilných osôb vybudovanie nového vstupu do budovy a potrebné úpravy pre ich bezproblémový pohyb.
- Interiérové vybavenie ŠD Brezový háj** — zariadenie izieb, vybavenie kuchyniek a inštalácia wifi siete v celom objekte — **618 530 eur**.

Čo internát ponúka

- Študentský domov Brezový háj je v plnej prevádzke od **1. septembra 2021**. Má **kapacitu 395 osôb**, ponúka 2- a 3-postelové izby na jednom podzemnom podlaží a ôsmich nadzemných podlažiach.
- Prvé podzemné podlažie**: 5 ubytovacích buniek priamo určených pre študentov doktorandského štúdia a 1 ubytovacia bunka s bezbariérovou izbou pre zdravotne znevýhodnených študentov. Ubytovaciu bunku tvoria dve 2-postelové izby, ktoré majú spoločné sociálne zariadenie a kuchynku s chladničkou.
- Osem nadzemných podlaží**: na každom z nich po 19 izieb, 2-postelové izby s balkónom (okrem jednej izby) a 3-postelové izby bez balkónu.
- Každá izba je vybavená** novým nábytkom, umývadlom a chladničkou. Na každej chodbe nadzemných podlaží je jedna kuchynka a dve spoločné sociálne zariadenia.
- Cena za doktorandskú 2-dvojlôžkovú izbu: **72 €/mes.**
- Cena za študentskú 2-lôžkovú izbu: **55,20 €/mes.**, cena za študentskú 3-lôžkovú izbu: **52,20 €/mes.**
- K dispozícii sú študovne, kuchynky, kuchyňa, veľká jedáleň pre študentov a zamestnancov, bufet, práčovňa pre potreby študentov, vysokorychlostné internetové pripojenie prostredníctvom wifi siete.

Benefity ŠD Brezový háj






- Komfortné ubytovanie a stravovanie v nových moderných priestoroch.
- Blízka dostupnosť ostatných budov UKF, cestnej a dopravnej infraštruktúry.
- Internát je situovaný v krásnom prostredí brezového hája, neďaleko mestského parku, rieky Nitry, blízko kultúrnych, športových zariadení a obchodných centier.
- Okolie poskytuje široké možnosti aktívneho trávenia voľného času.



UNIVERZITA
KONŠTANTÍNA
FILOZOFA
VNITRE

**Brezový
háj** Študentský
domov UKF

Pôvodný stav a počas rekonštrukcie

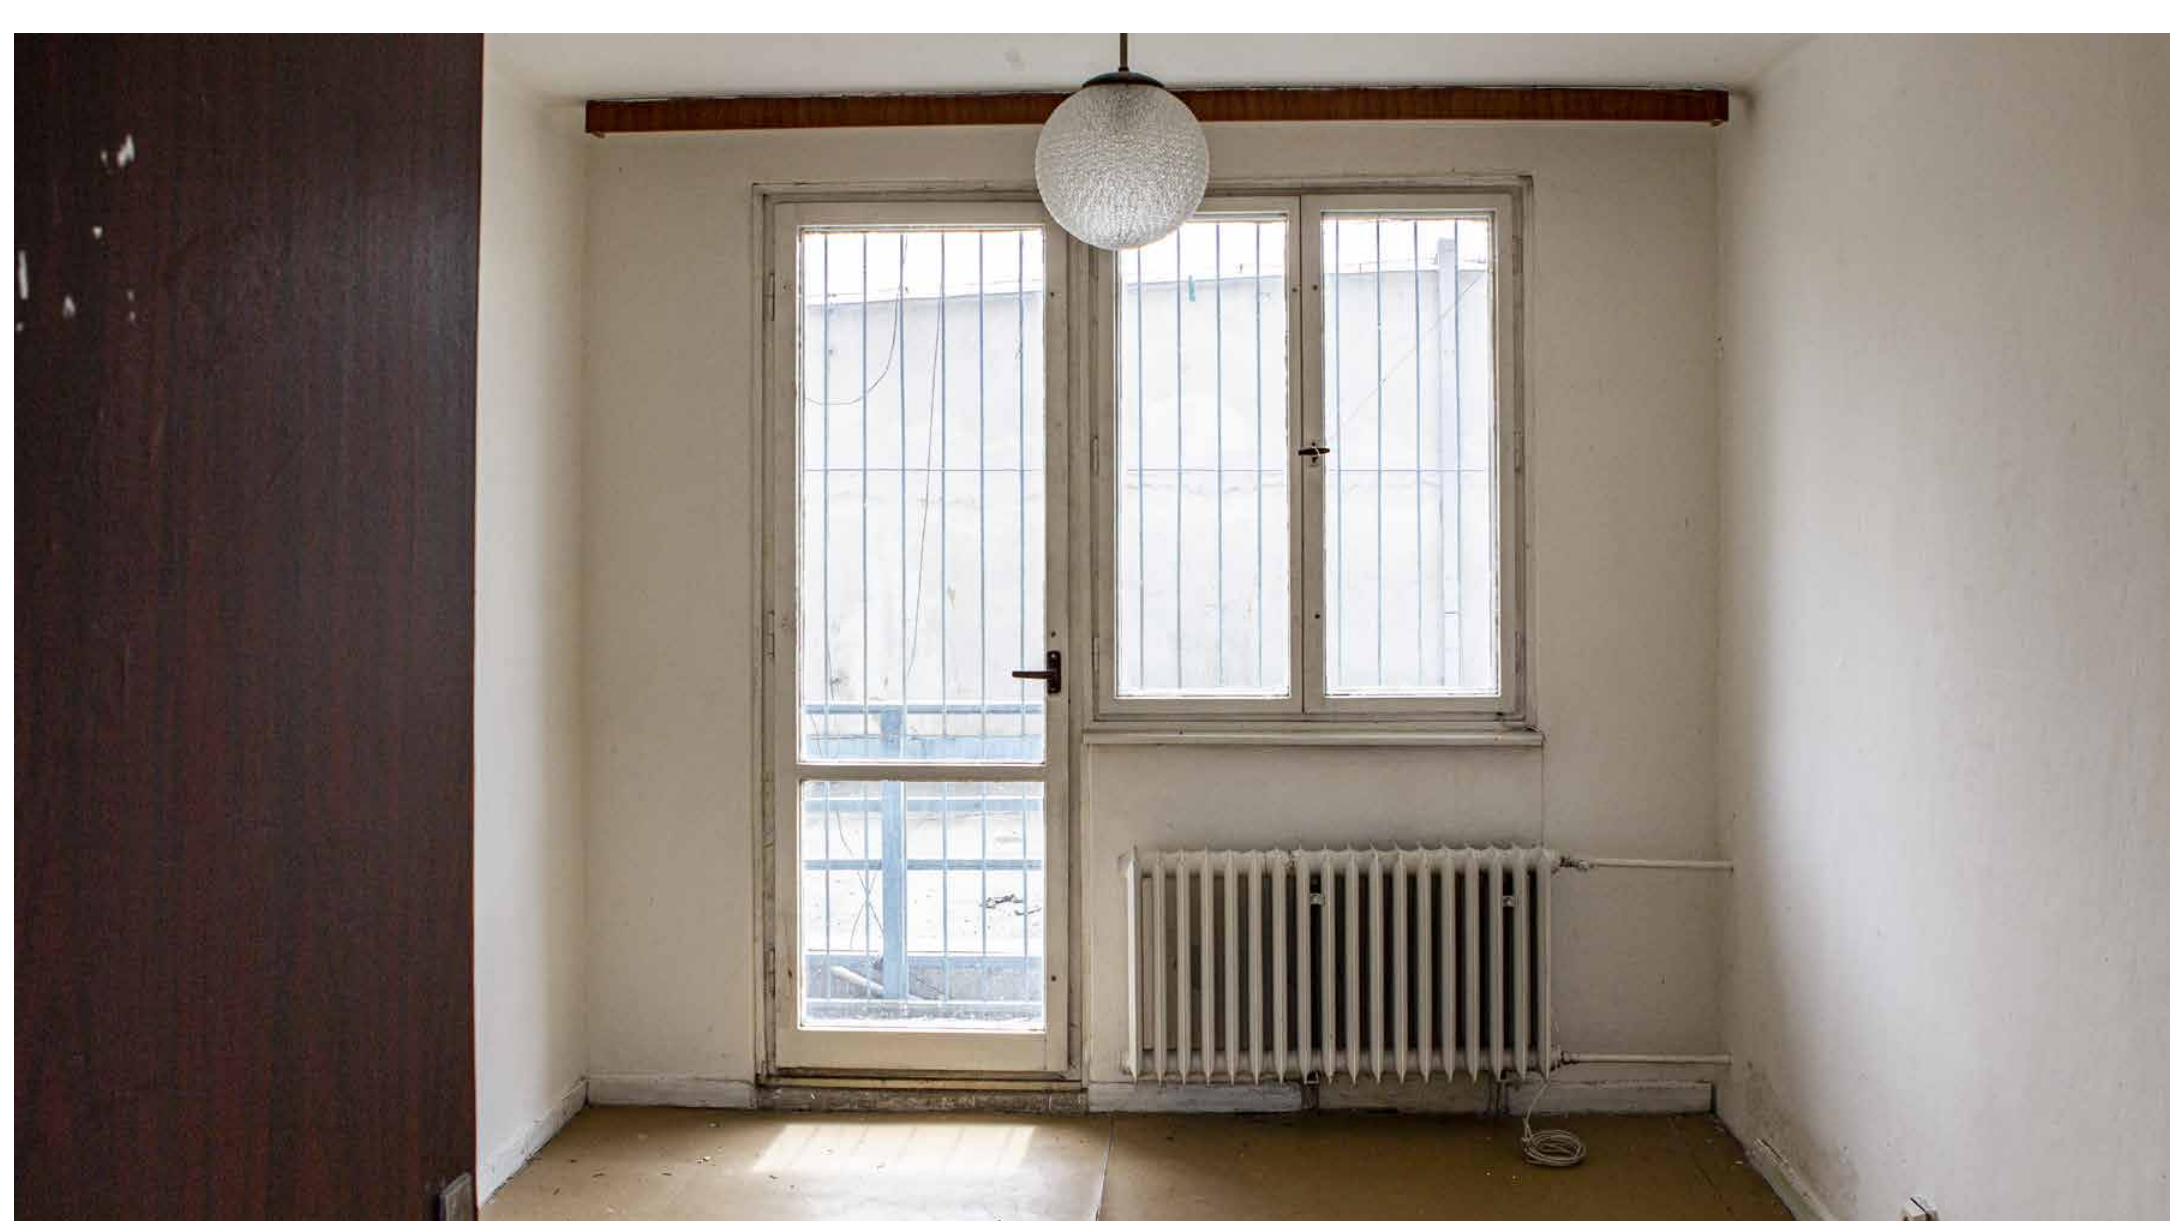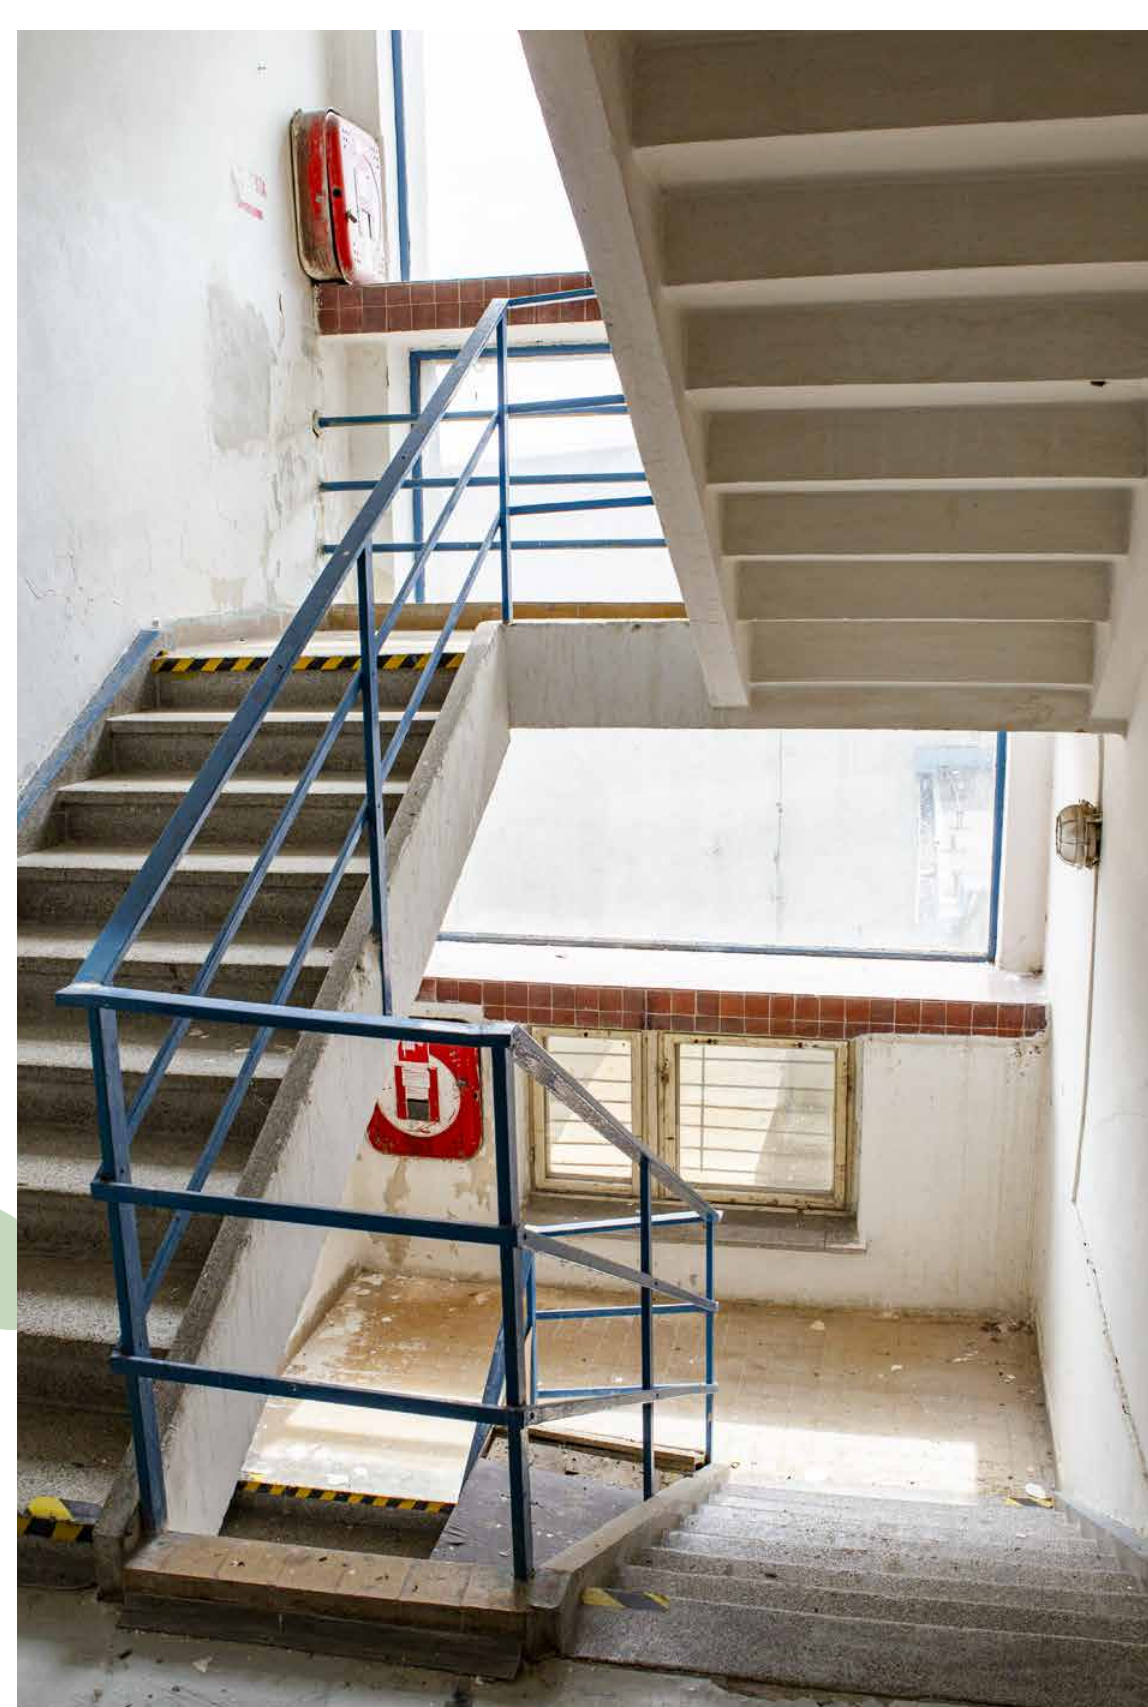
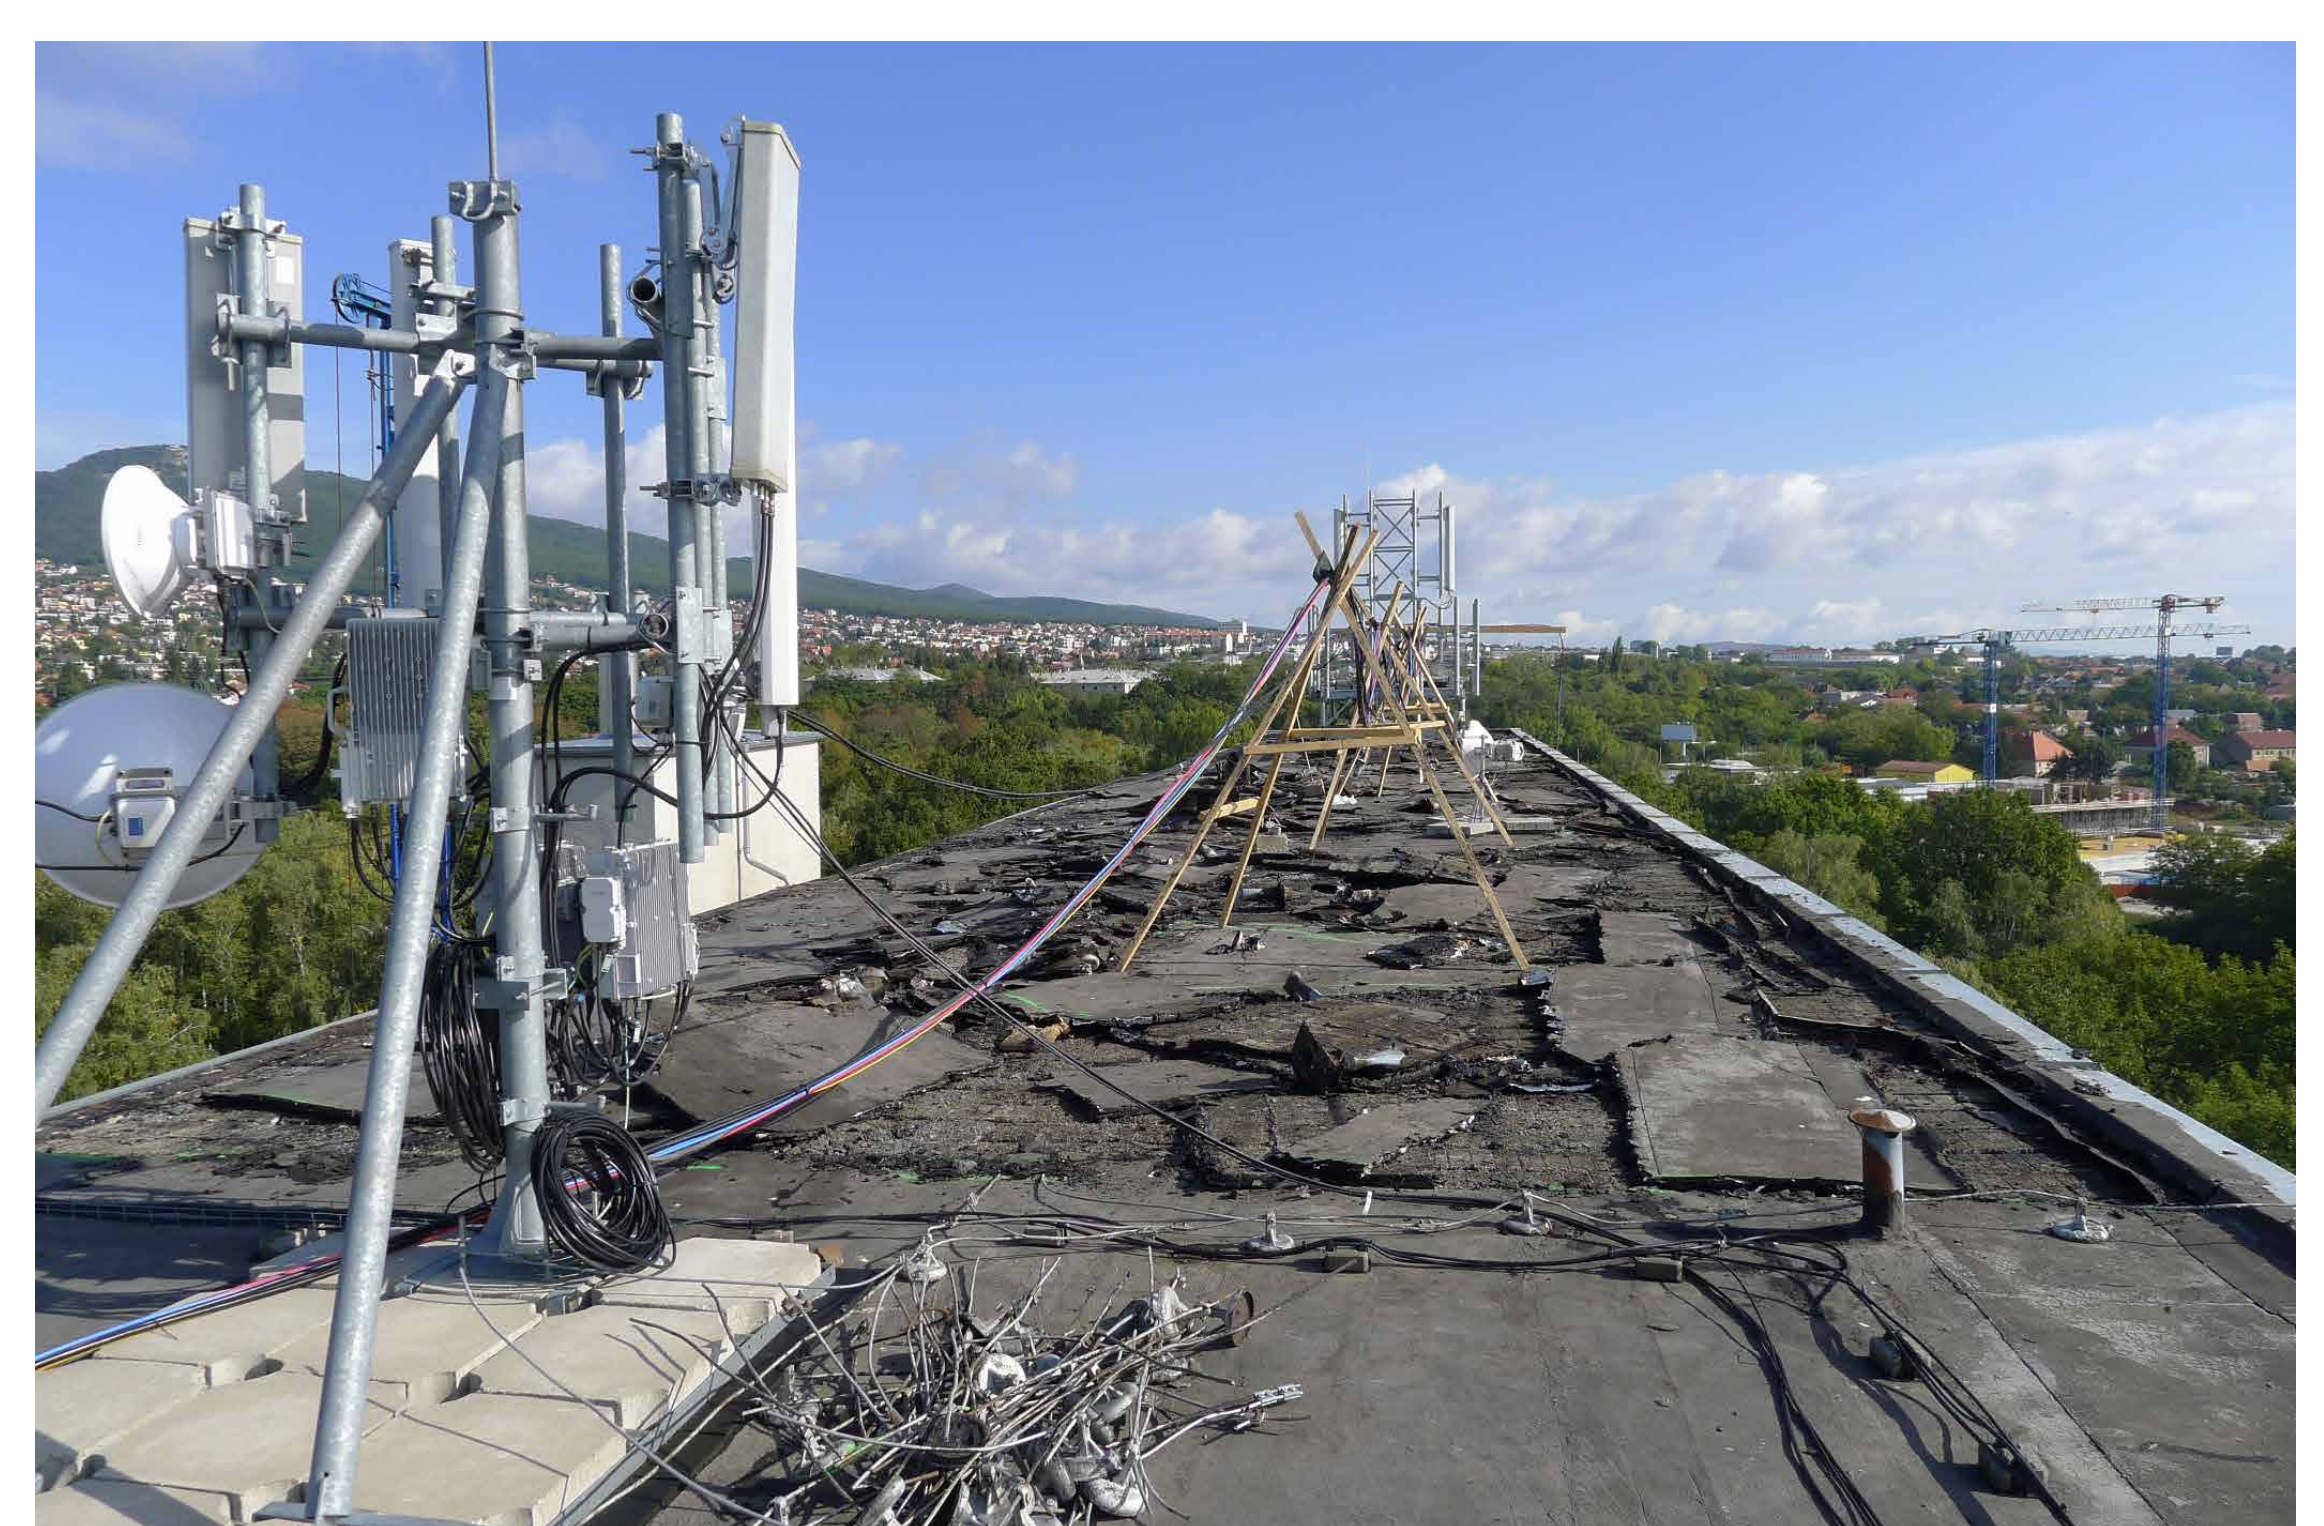
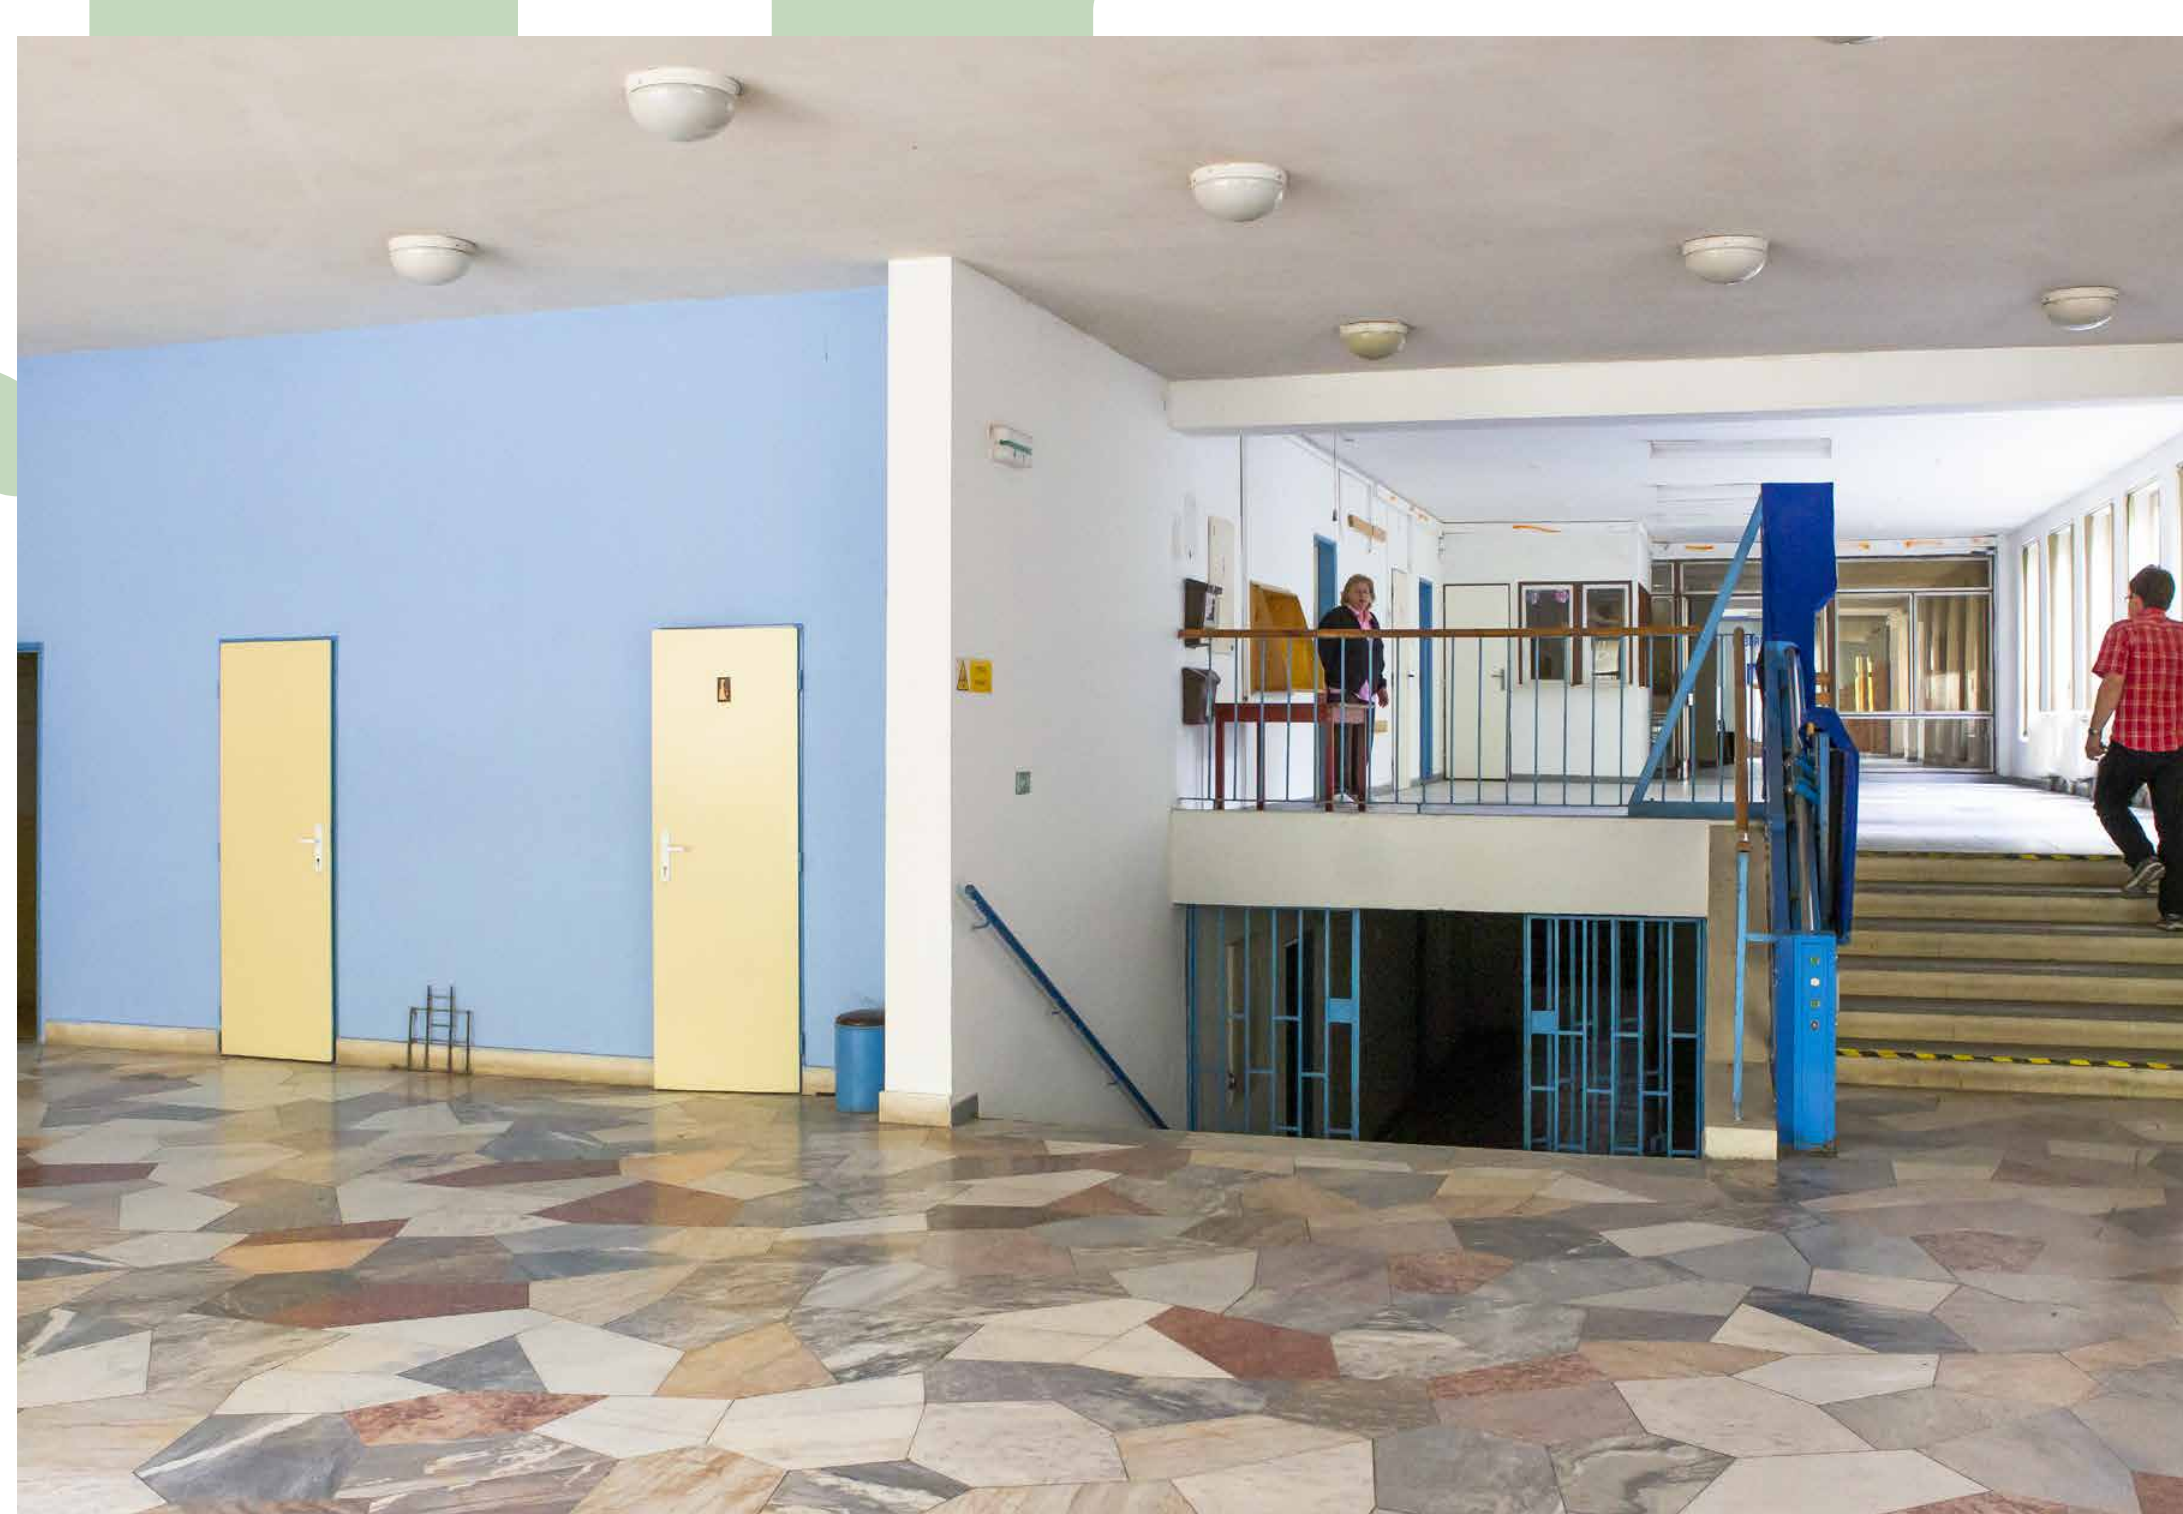
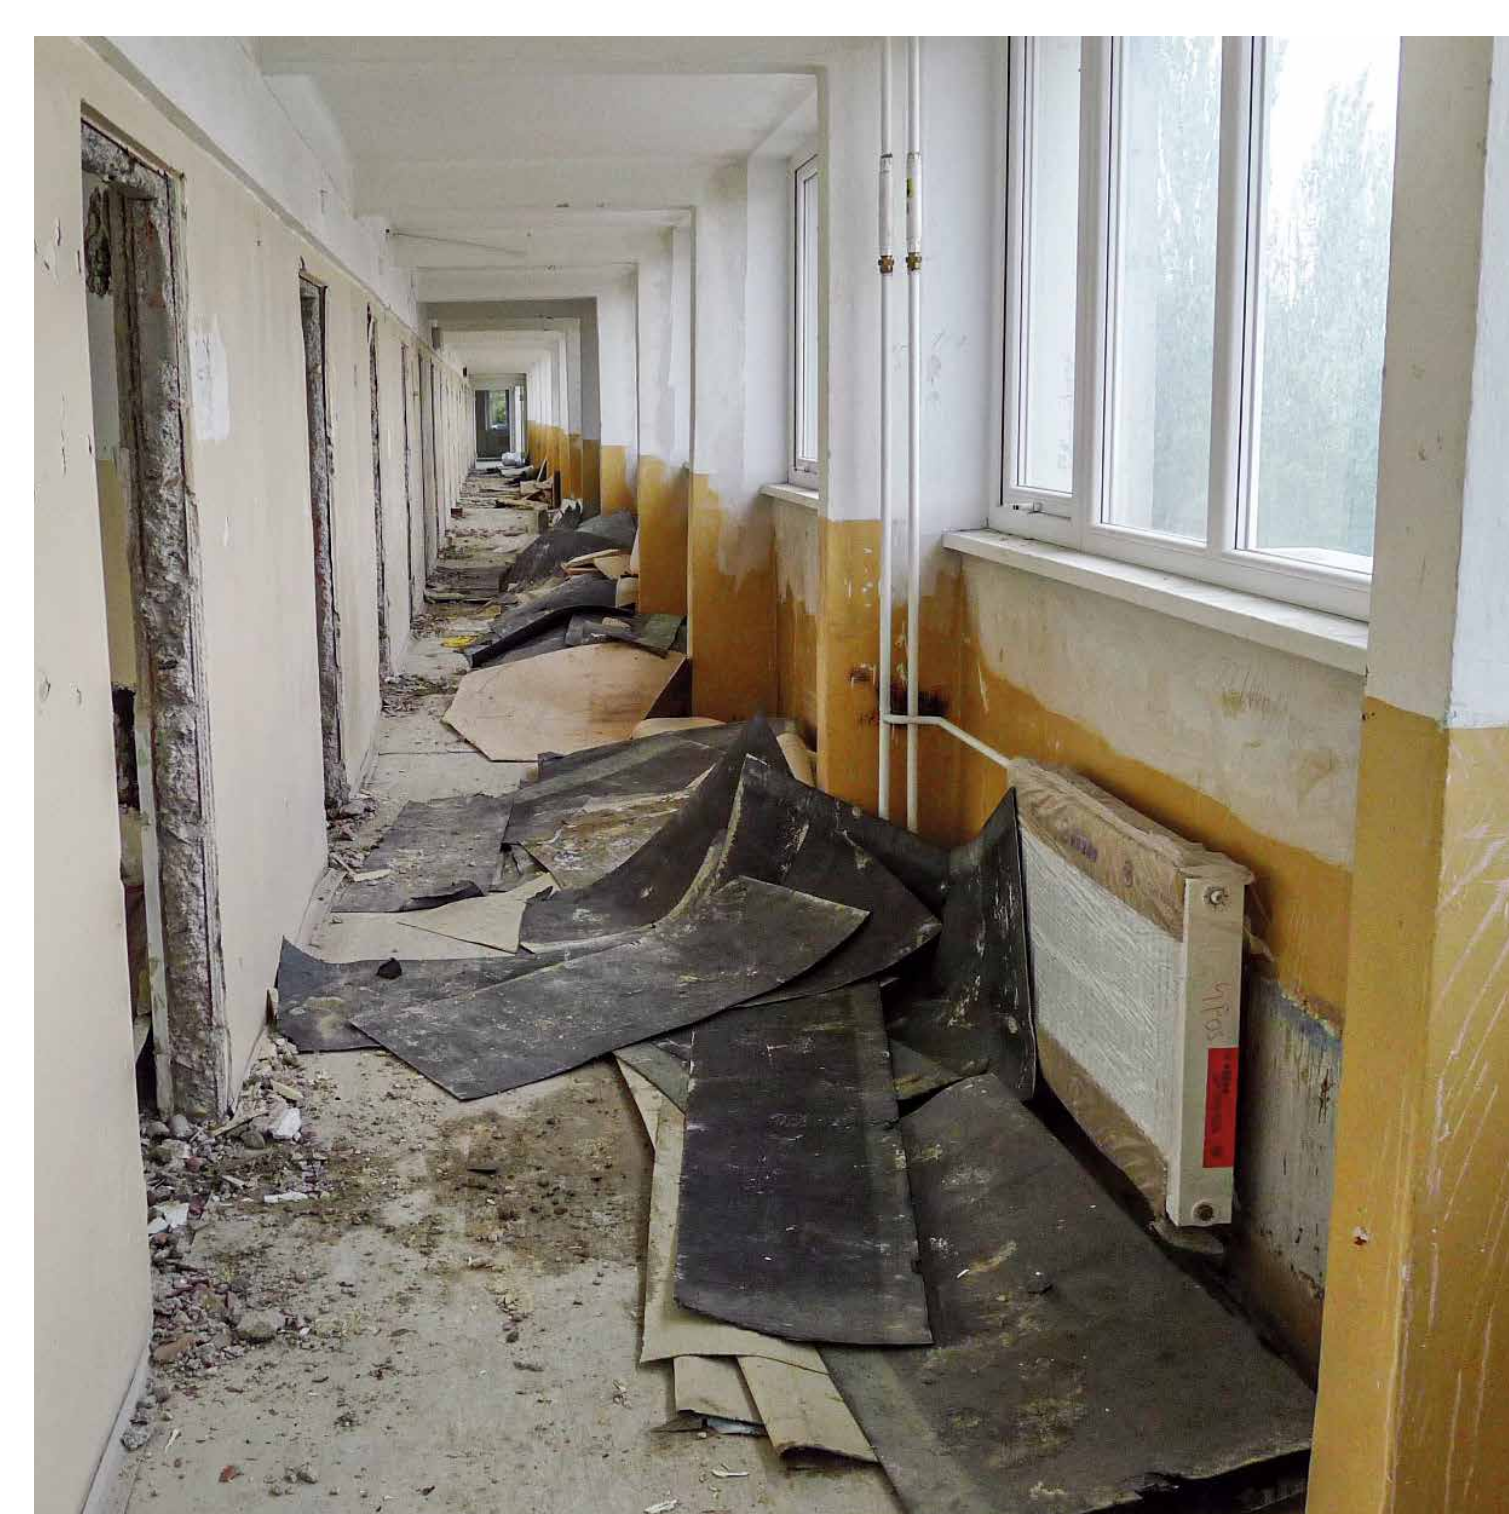




UNIVERZITA
KONŠTANTÍNA
FILOZOFA
VNITRE

**Brezový
háj** Študentský
domov UKF

Súčasný stav

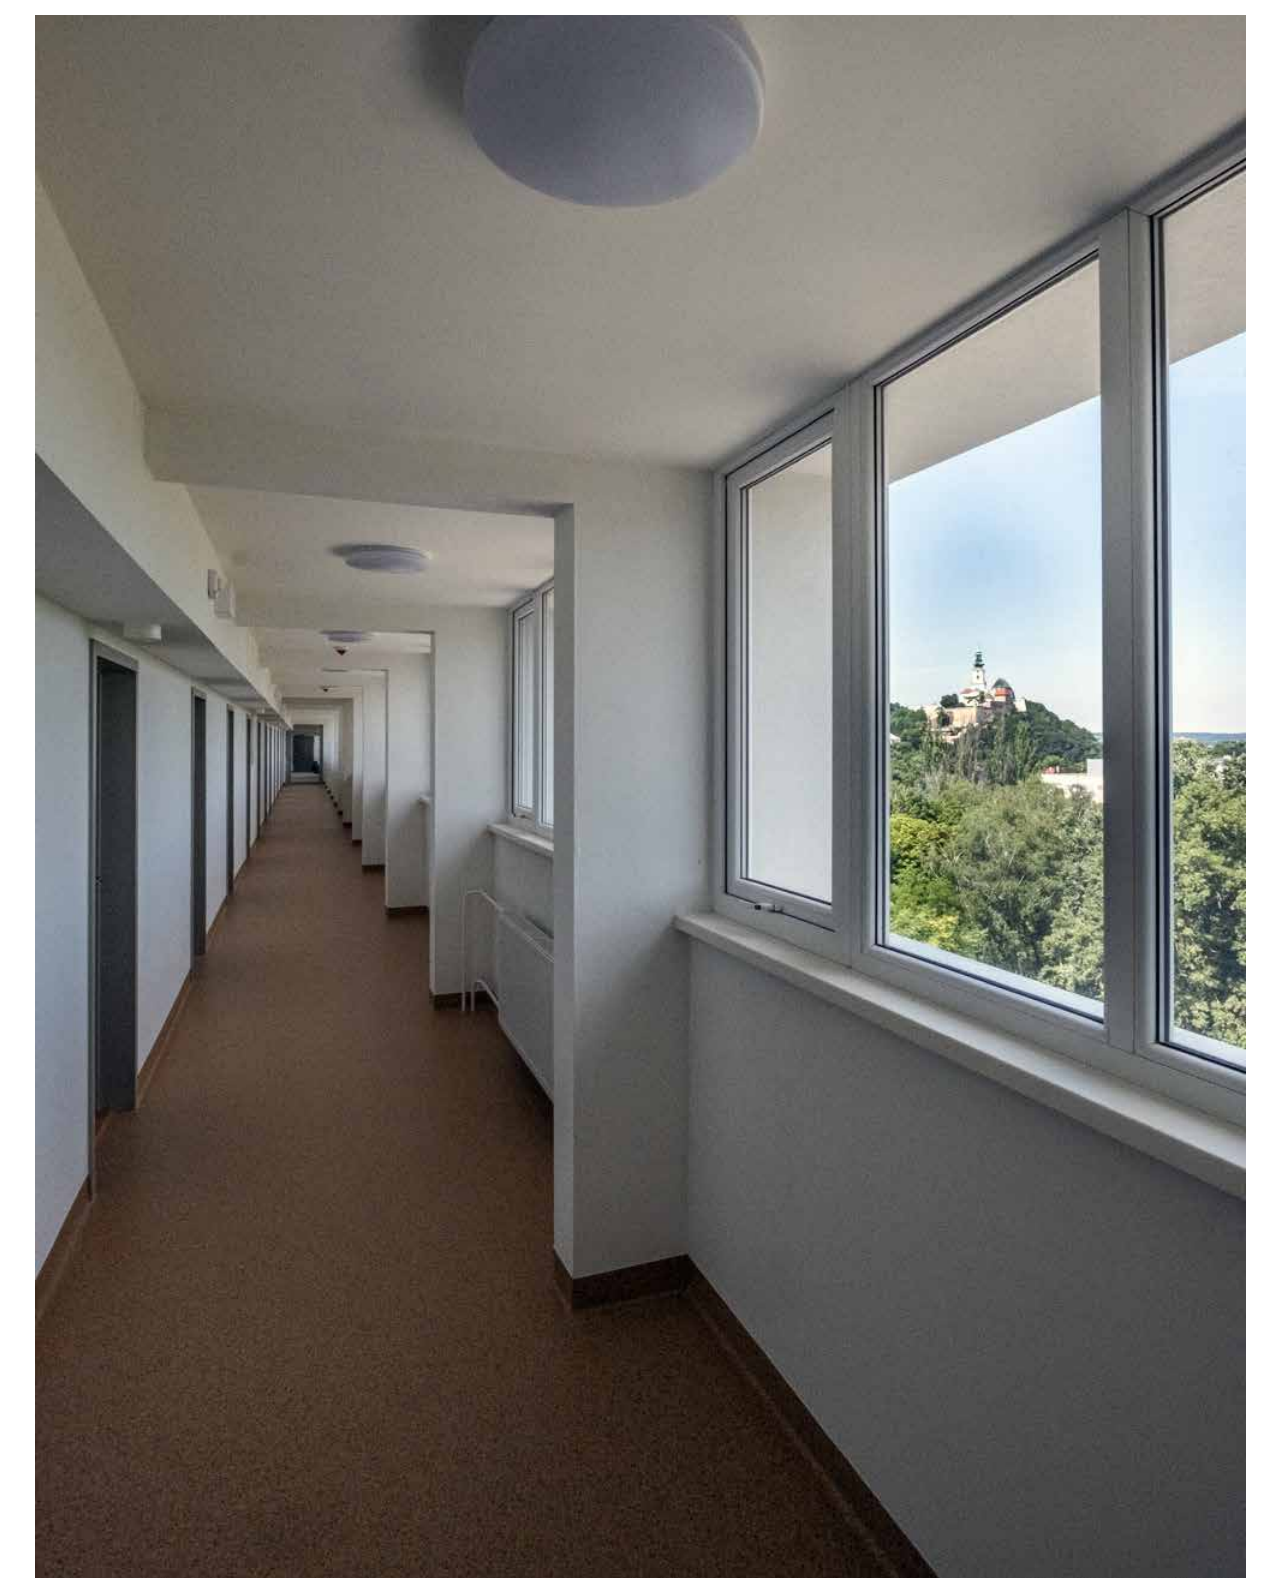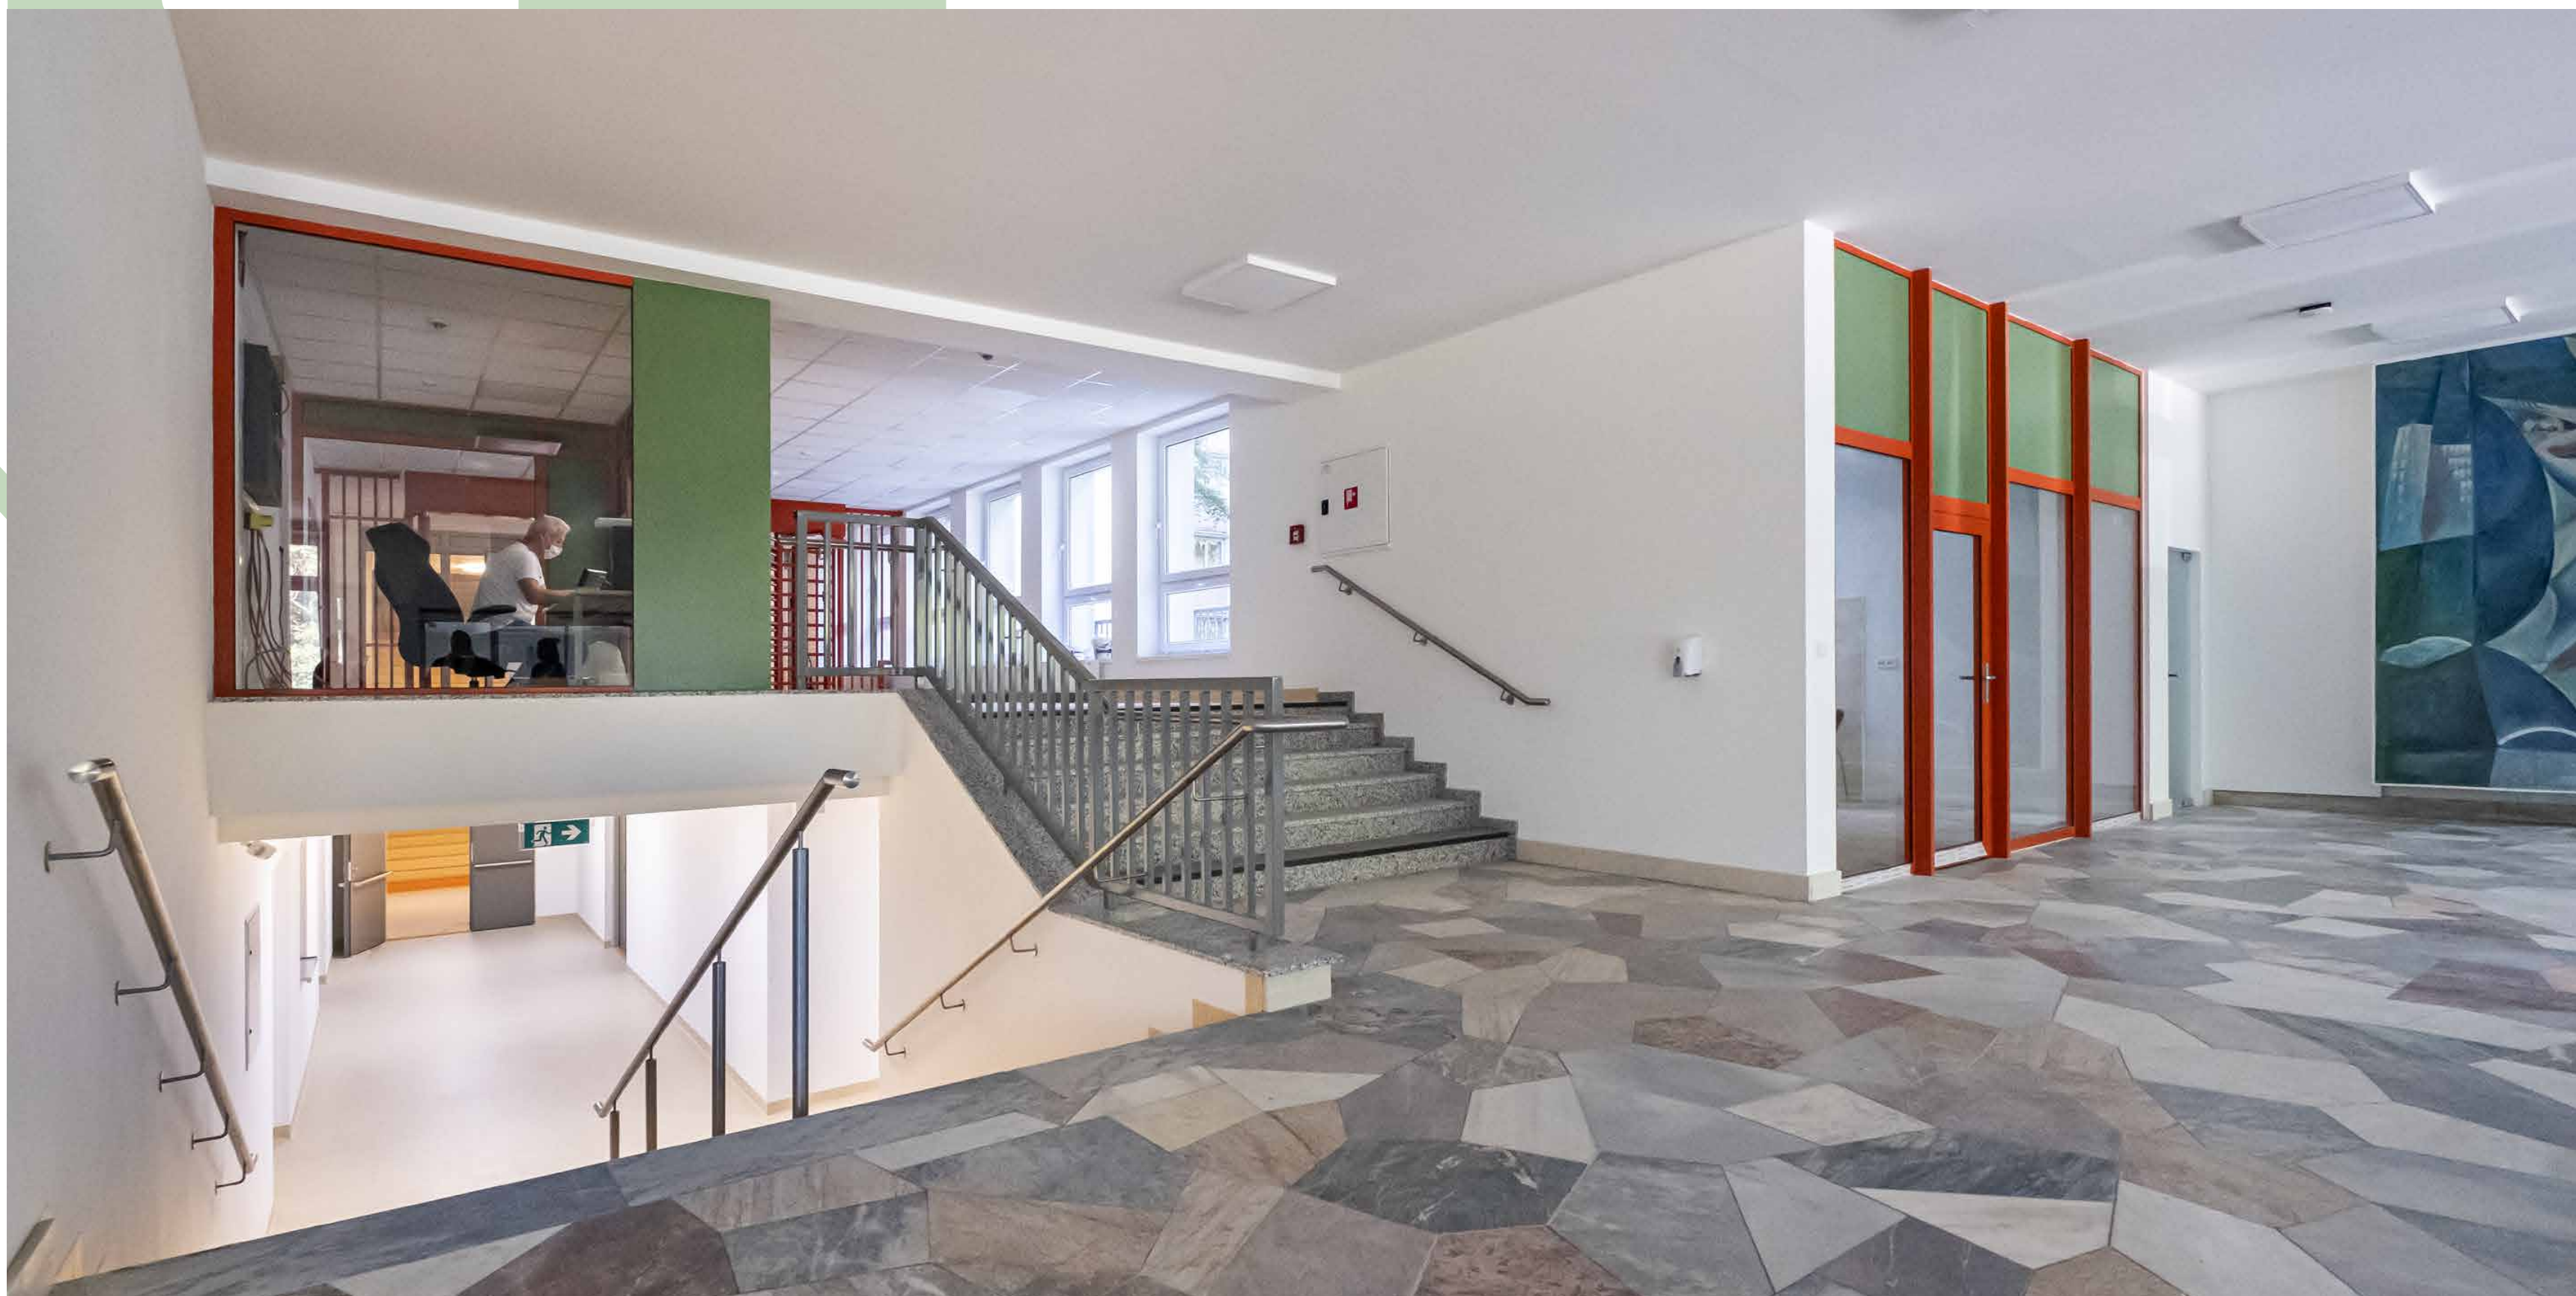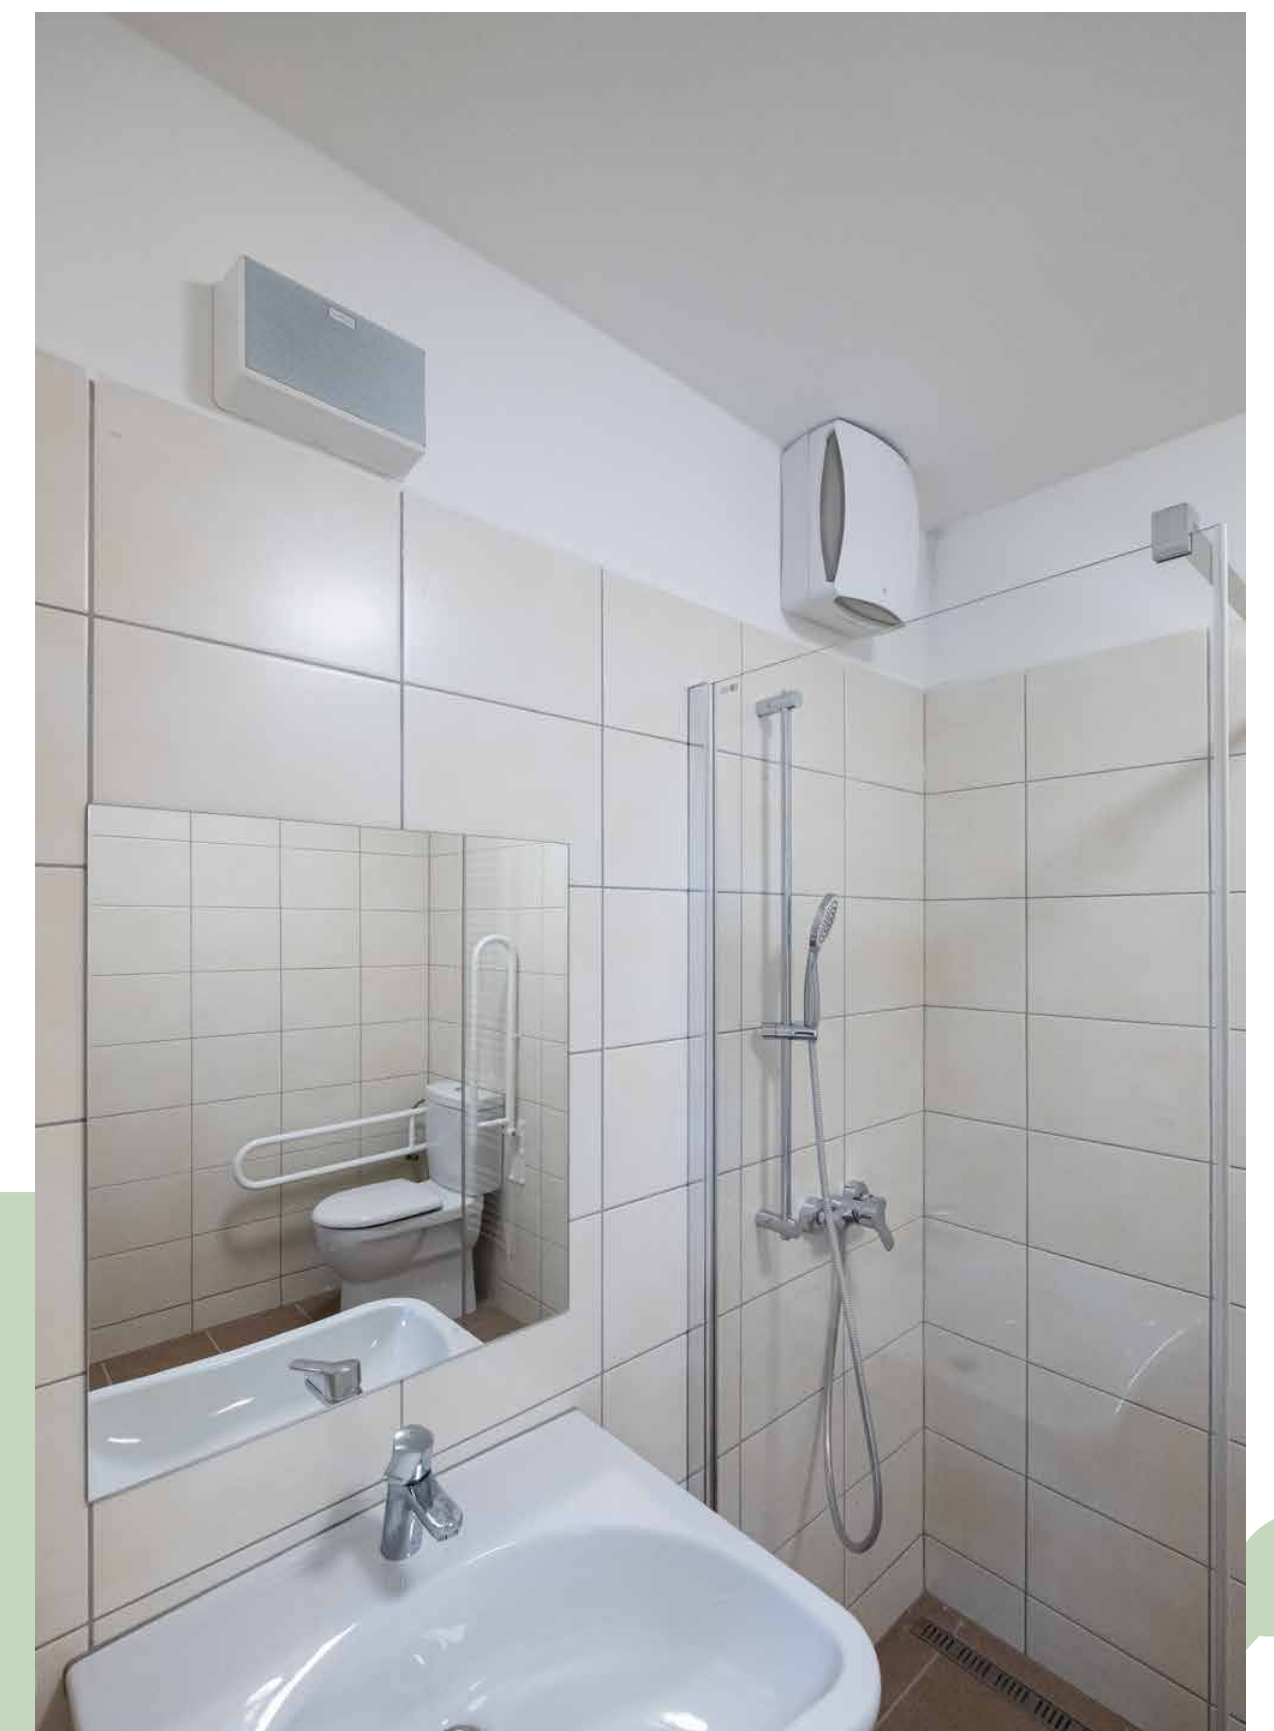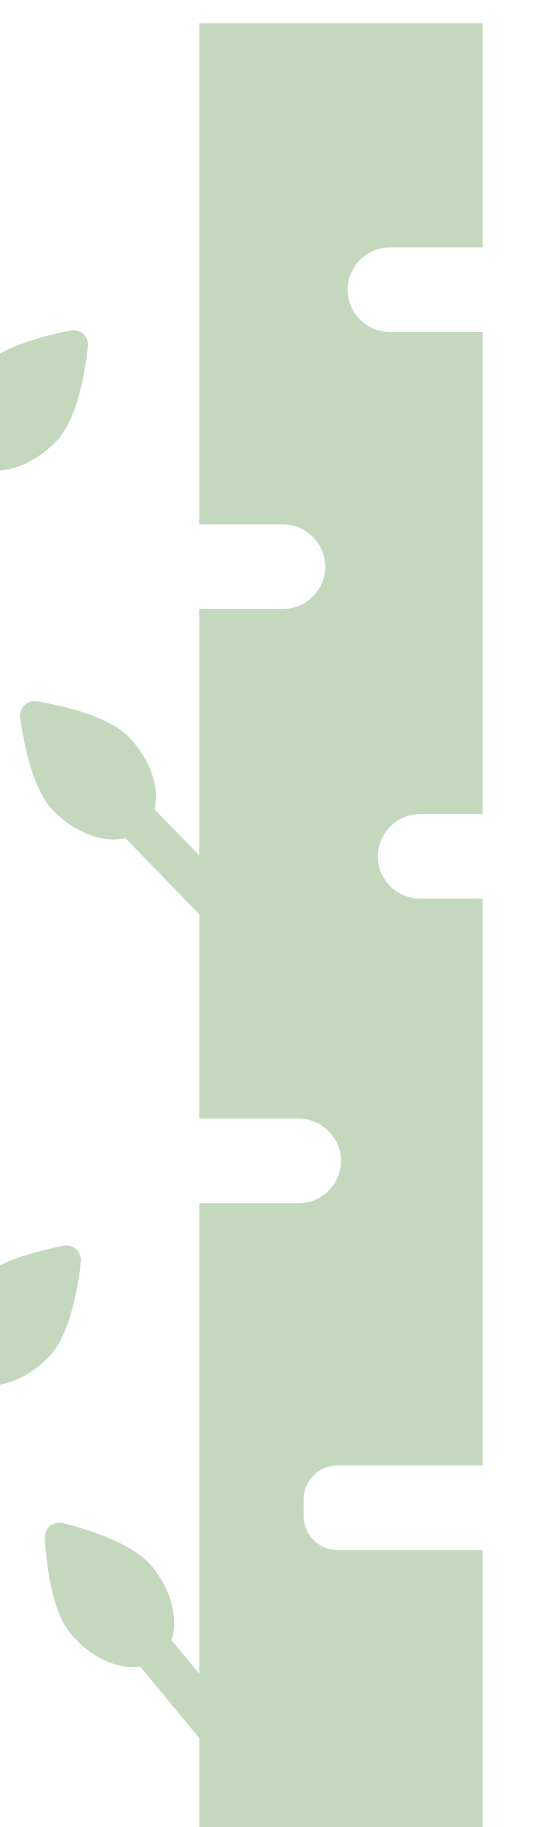





UNIVERZITA
KONŠTANTÍNA
FILOZOFA
VNITRE

Brezový
háj Študentský
domov UKF

Vonkajšie úpravy

projektová
dokumentácia

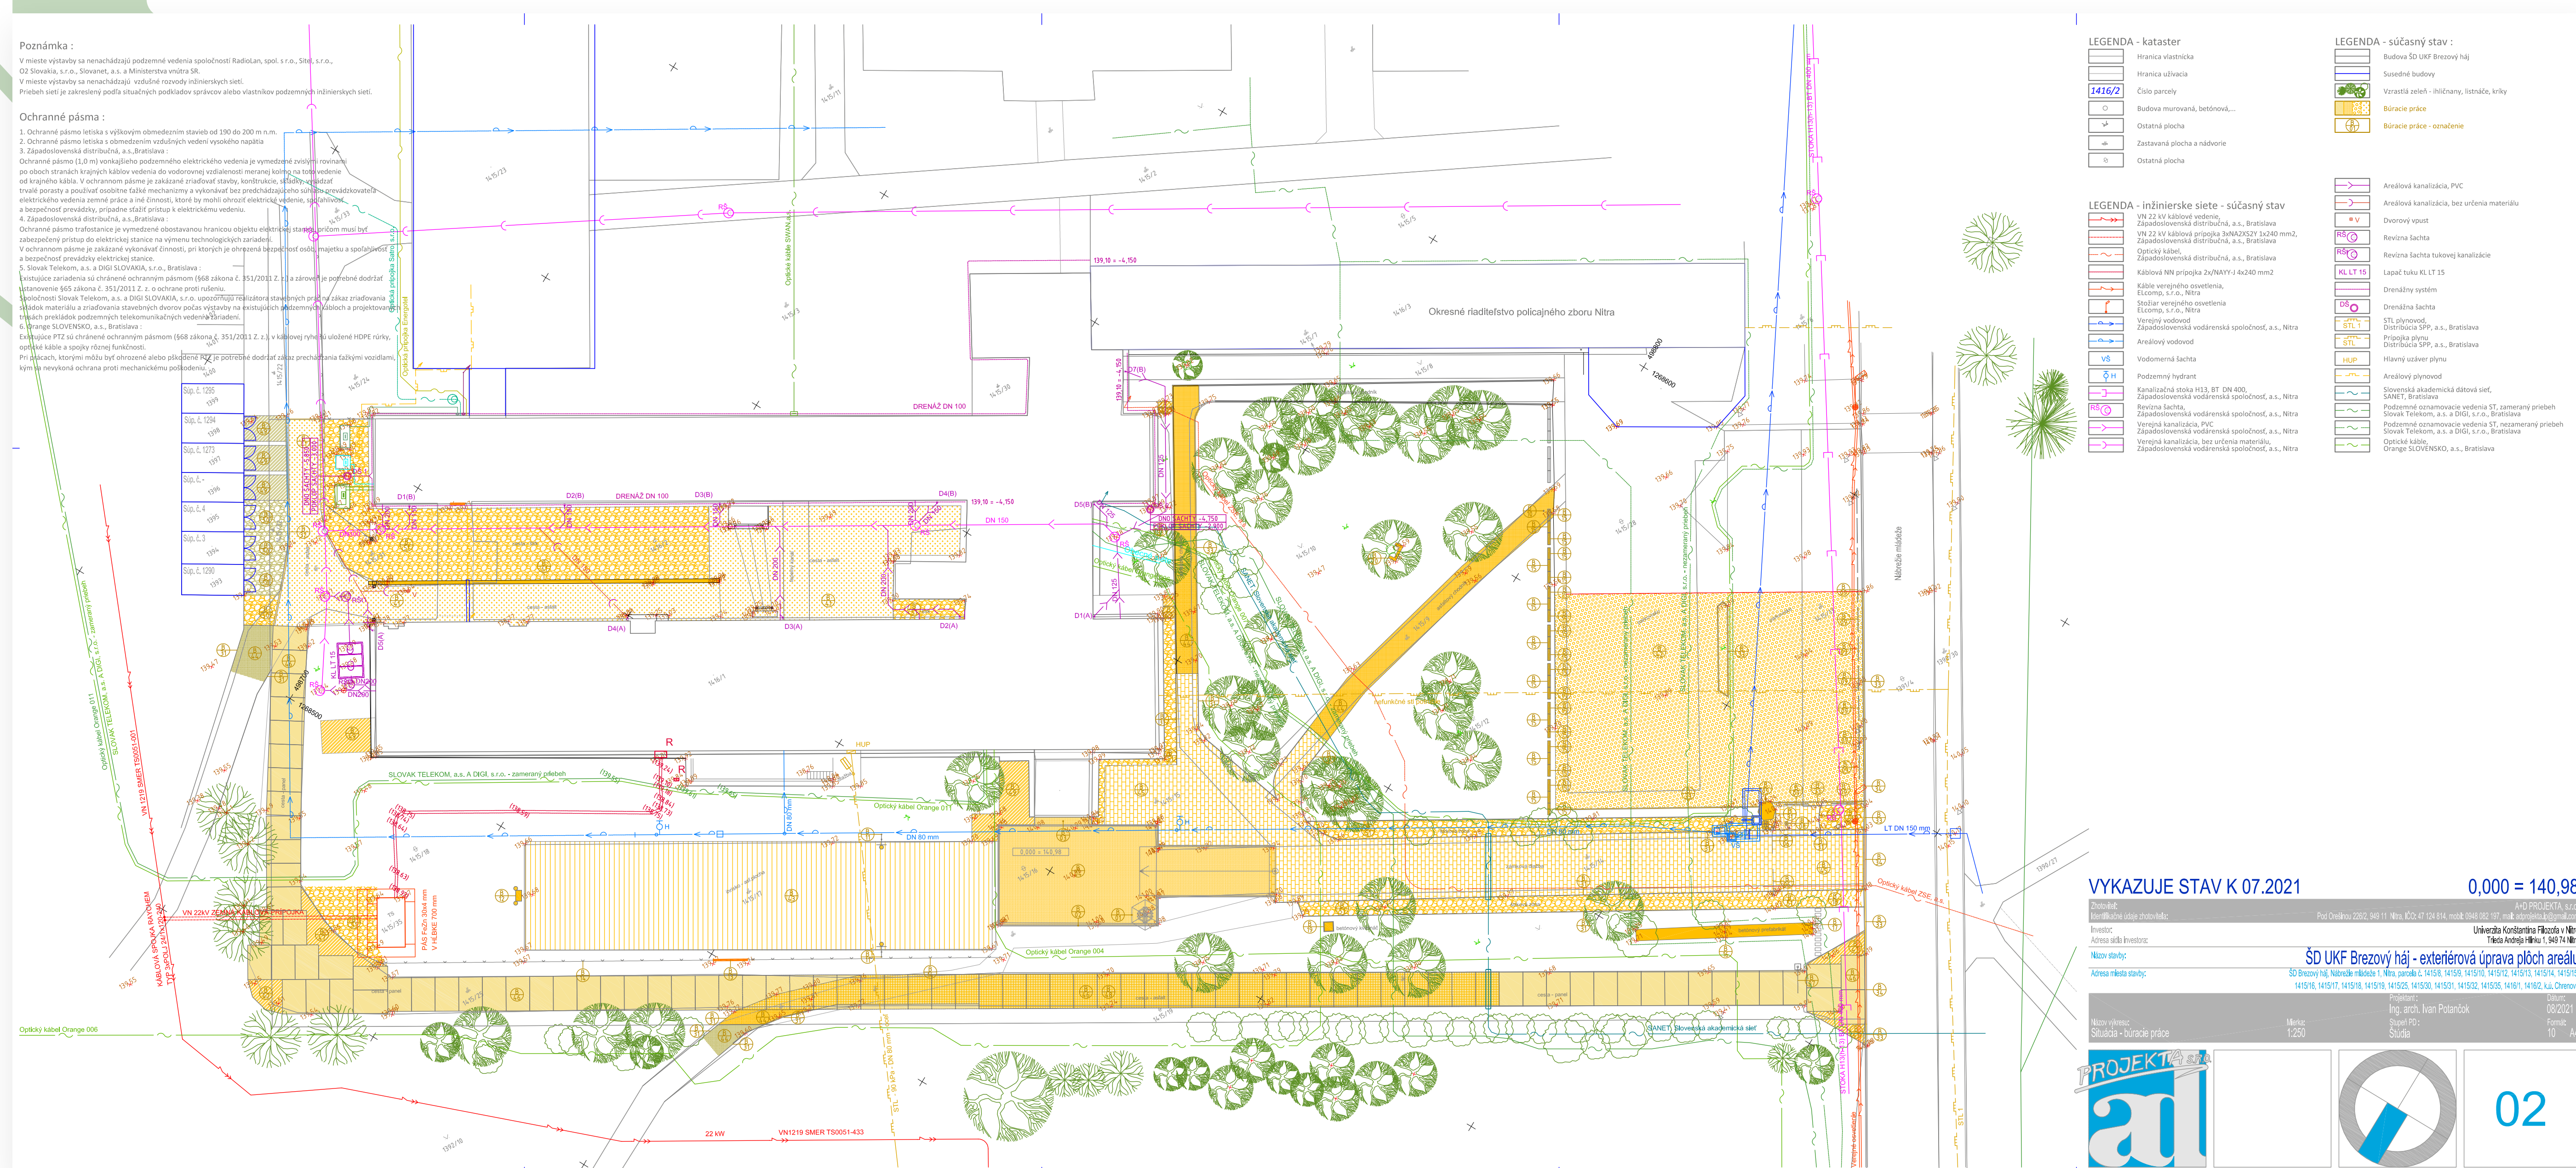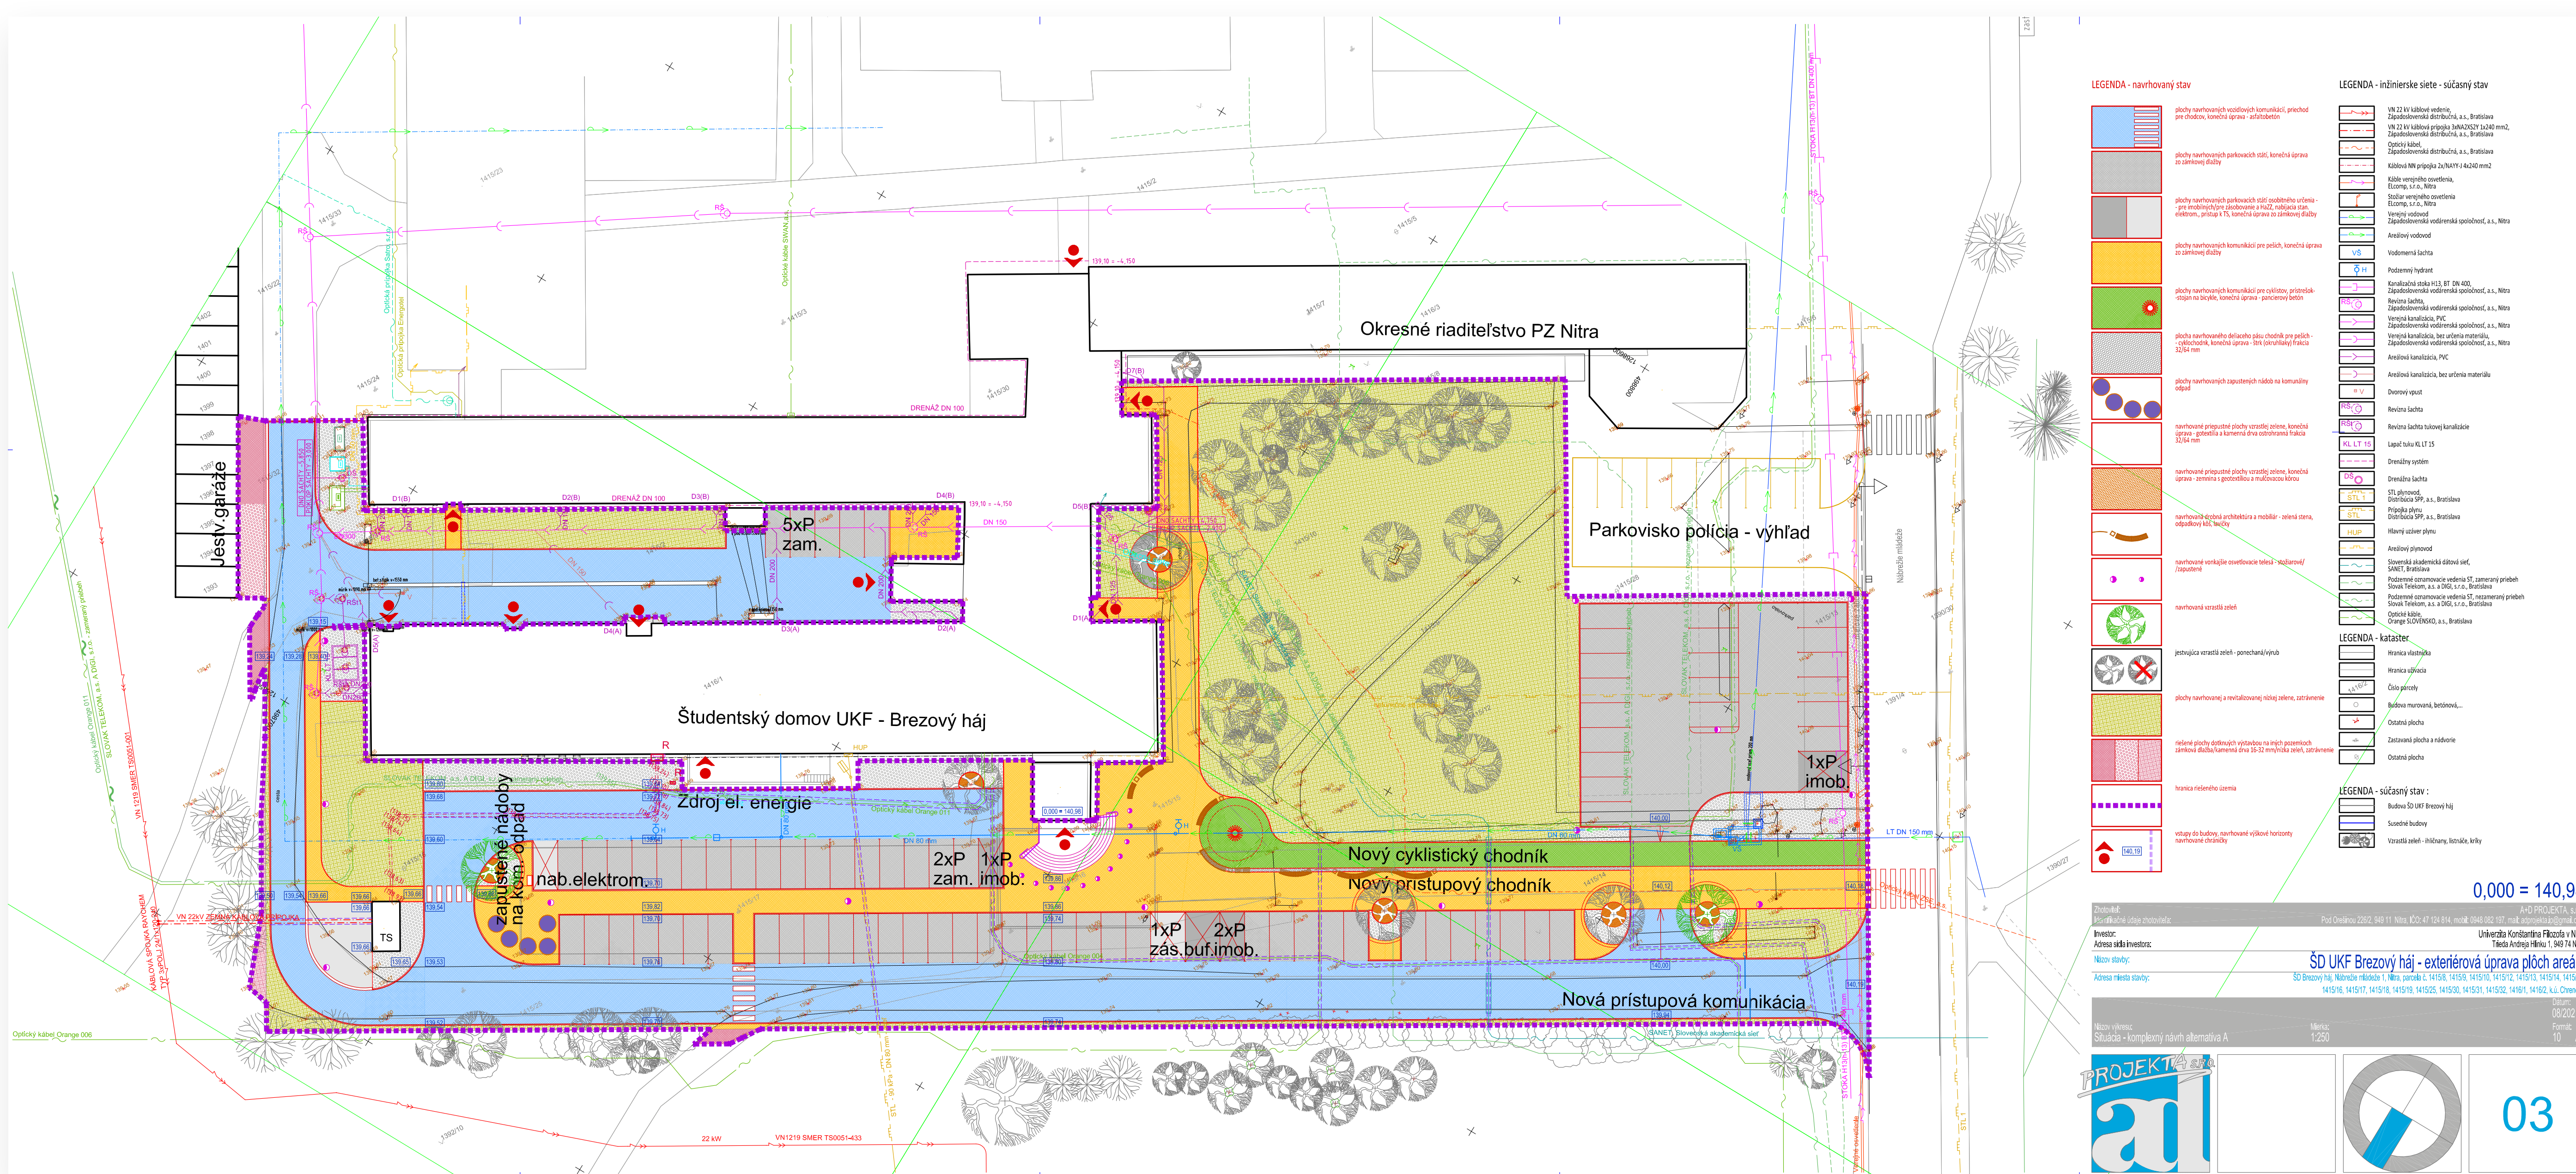




Finančná podpora



Projektanti

Ing. arch. Ivan Potančok,
A+D Projekta, s.r.o,

MArch. MAUD. Andrej A. D. Gajdoš,
Salpietra & Gajdos Architects, s.r.o.

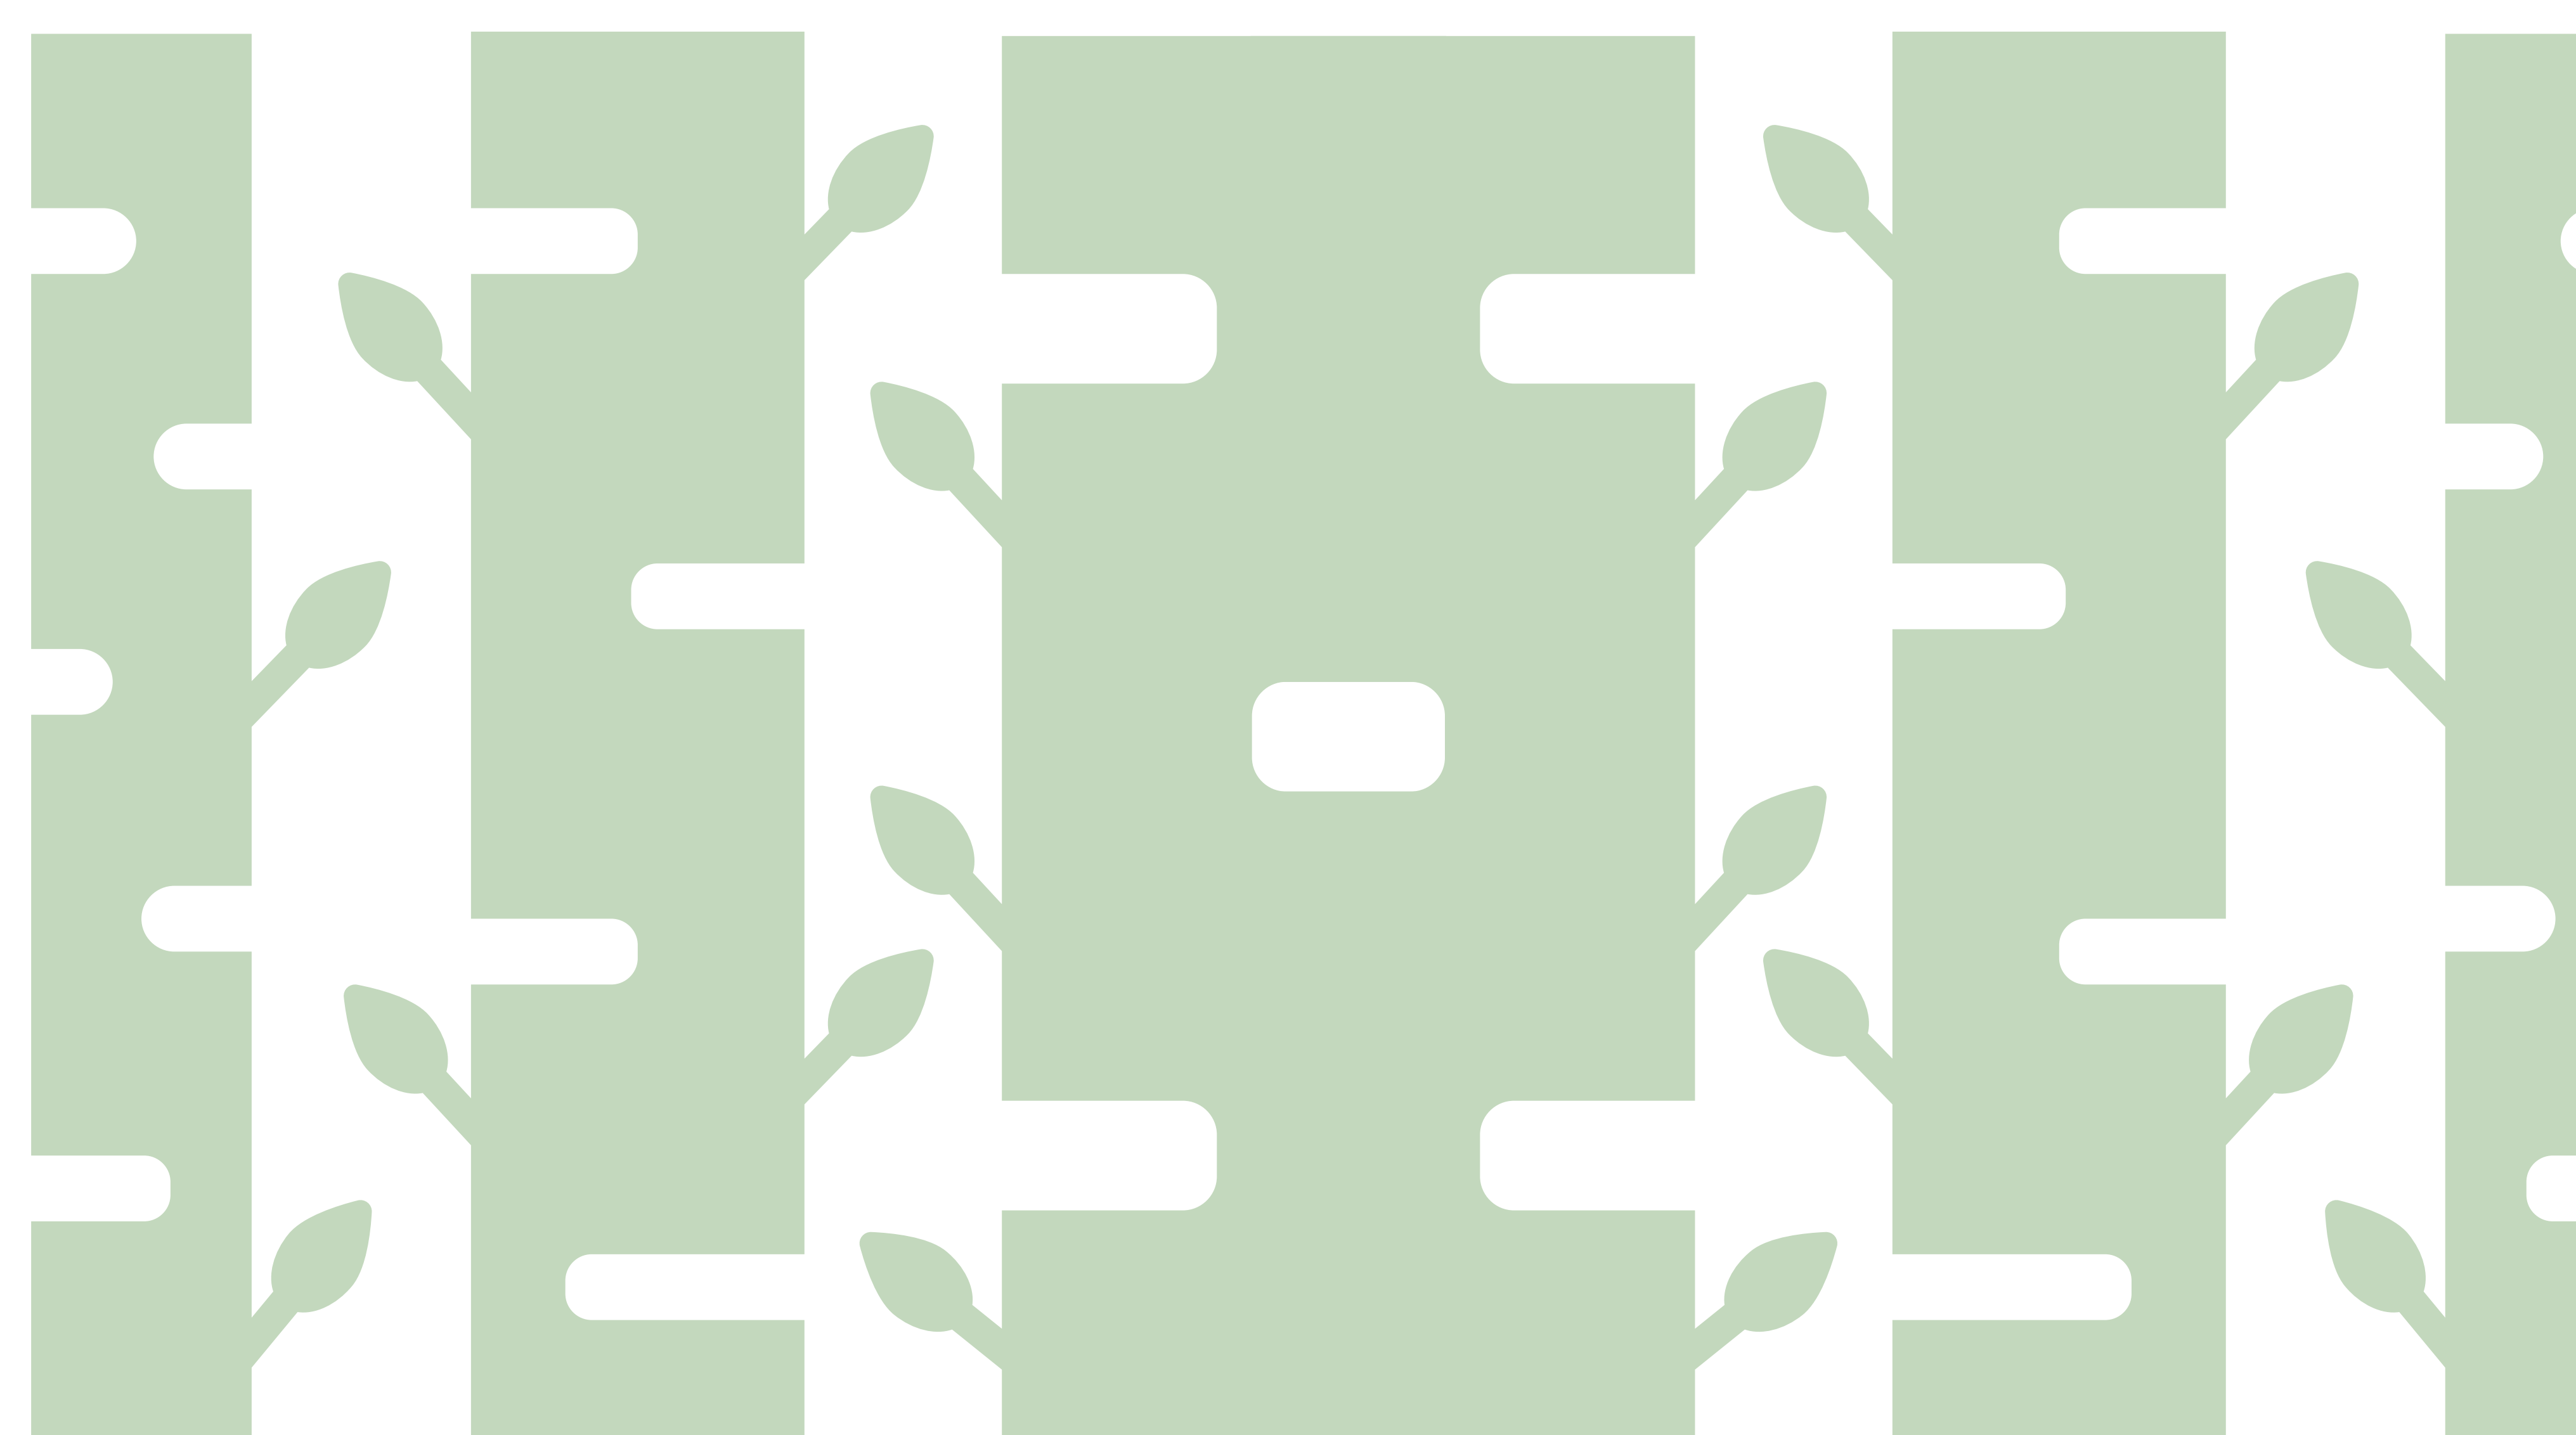

Realizácia

