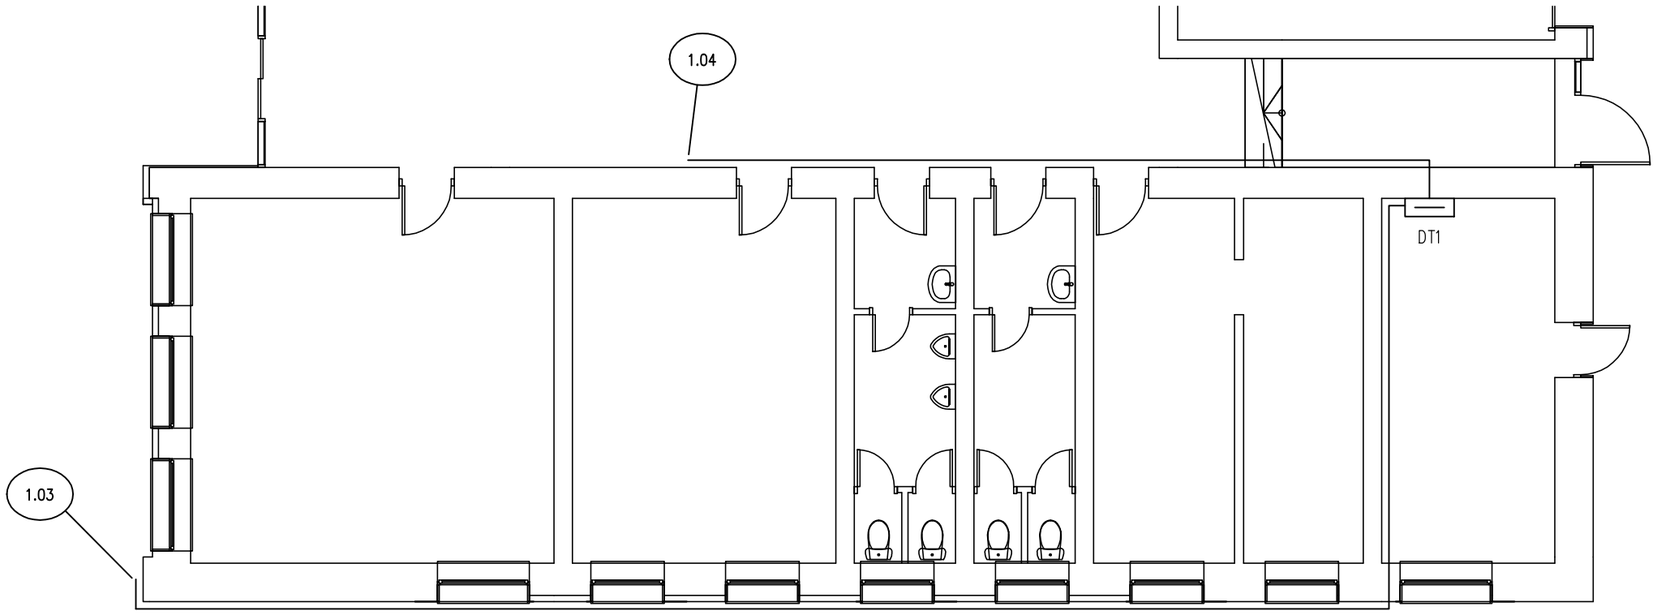


ROZVODNÁ SÚSTAVA OZNAČENÁ L1, N, PE

1 NPE 230V AC 50Hz/TN-S

OCHRANA PRED ZÁSAHOM ELEKTRICKÝM PRÚDOM – STN 33 2000-4-41:2007
- ZÁKLADNÁ OCHRANA (OCHRANA PRED PRIAMYM DOTYKOM)
  - ZÁKLADNÁ IZOLÁCIA (A1), ZÁBRANY ALEBO KRYTY (A2)
- DOPLNKOVÁ OCHRANA (OCHRANA PRED PRIAMYM DOTYKOM)
  - PRÚDOVÉ CHRÁNIČE (415.1)
- OCHRANA PRI PORUCHE (OCHRANA PRED NEPRIAMYM DOTYKOM)
  - SAMOČINNÉ ODPOJENIE PRI PORUCHE (411.3.2)

ROZVODNÁ SÚSTAVA OZNAČENÁ L4, L5

24V AC

OCHRANA PRED ZÁSAHOM ELEKTRICKÝM PRÚDOM – STN 33 2000-4-41:2007
- OCHRANNÉ OPATRENIE – MALÉ NAPÄTIE SELV (414)
  ZDROJ – ODDELOVACÍ TRANSFORMÁTOR (414.3.1)

ZODPOVEDNÝ PROJEKTANT	ING. PETER HRAPKO
VYPRACOVAL	ING. PETER HRAPKO
INVESTOR	UNIVERZITA KONŠTANTÍNA FILOZOFA V NITRE, TRIEDA ANDREJA HLINKU 1, NITRA
OBJEDNÁVATEL	UNIVERZITA KONŠTANTÍNA FILOZOFA V NITRE, TRIEDA ANDREJA HLINKU 1, NITRA

HP projekt
ING. PETER HRAPKO
BROSKYŇOVÁ 2, 949 01 NITRA
TEL.: 0903421356, e-mail : hpp@stonline.sk

AKCIA : VÝMENA VYKUROVACÍCH TELIES A VYREGULOVANIE VYKUROVACEJ SÚSTAVY OBJEKTOV UKF V NITRE

OBJEKT : ODOVZDÁVACIA STANICA

OBSAH : PÔDORYS

FORMÁT	DÁTUM	SADA ČÍSLO
2 x A4	01/2021	
MERÍTKO	STUPEŇ	
1 : 100	PRS	
ZÁK.ČÍSLO	–	

PROFESIA	Č.VÝKRESU
El + MaR	3