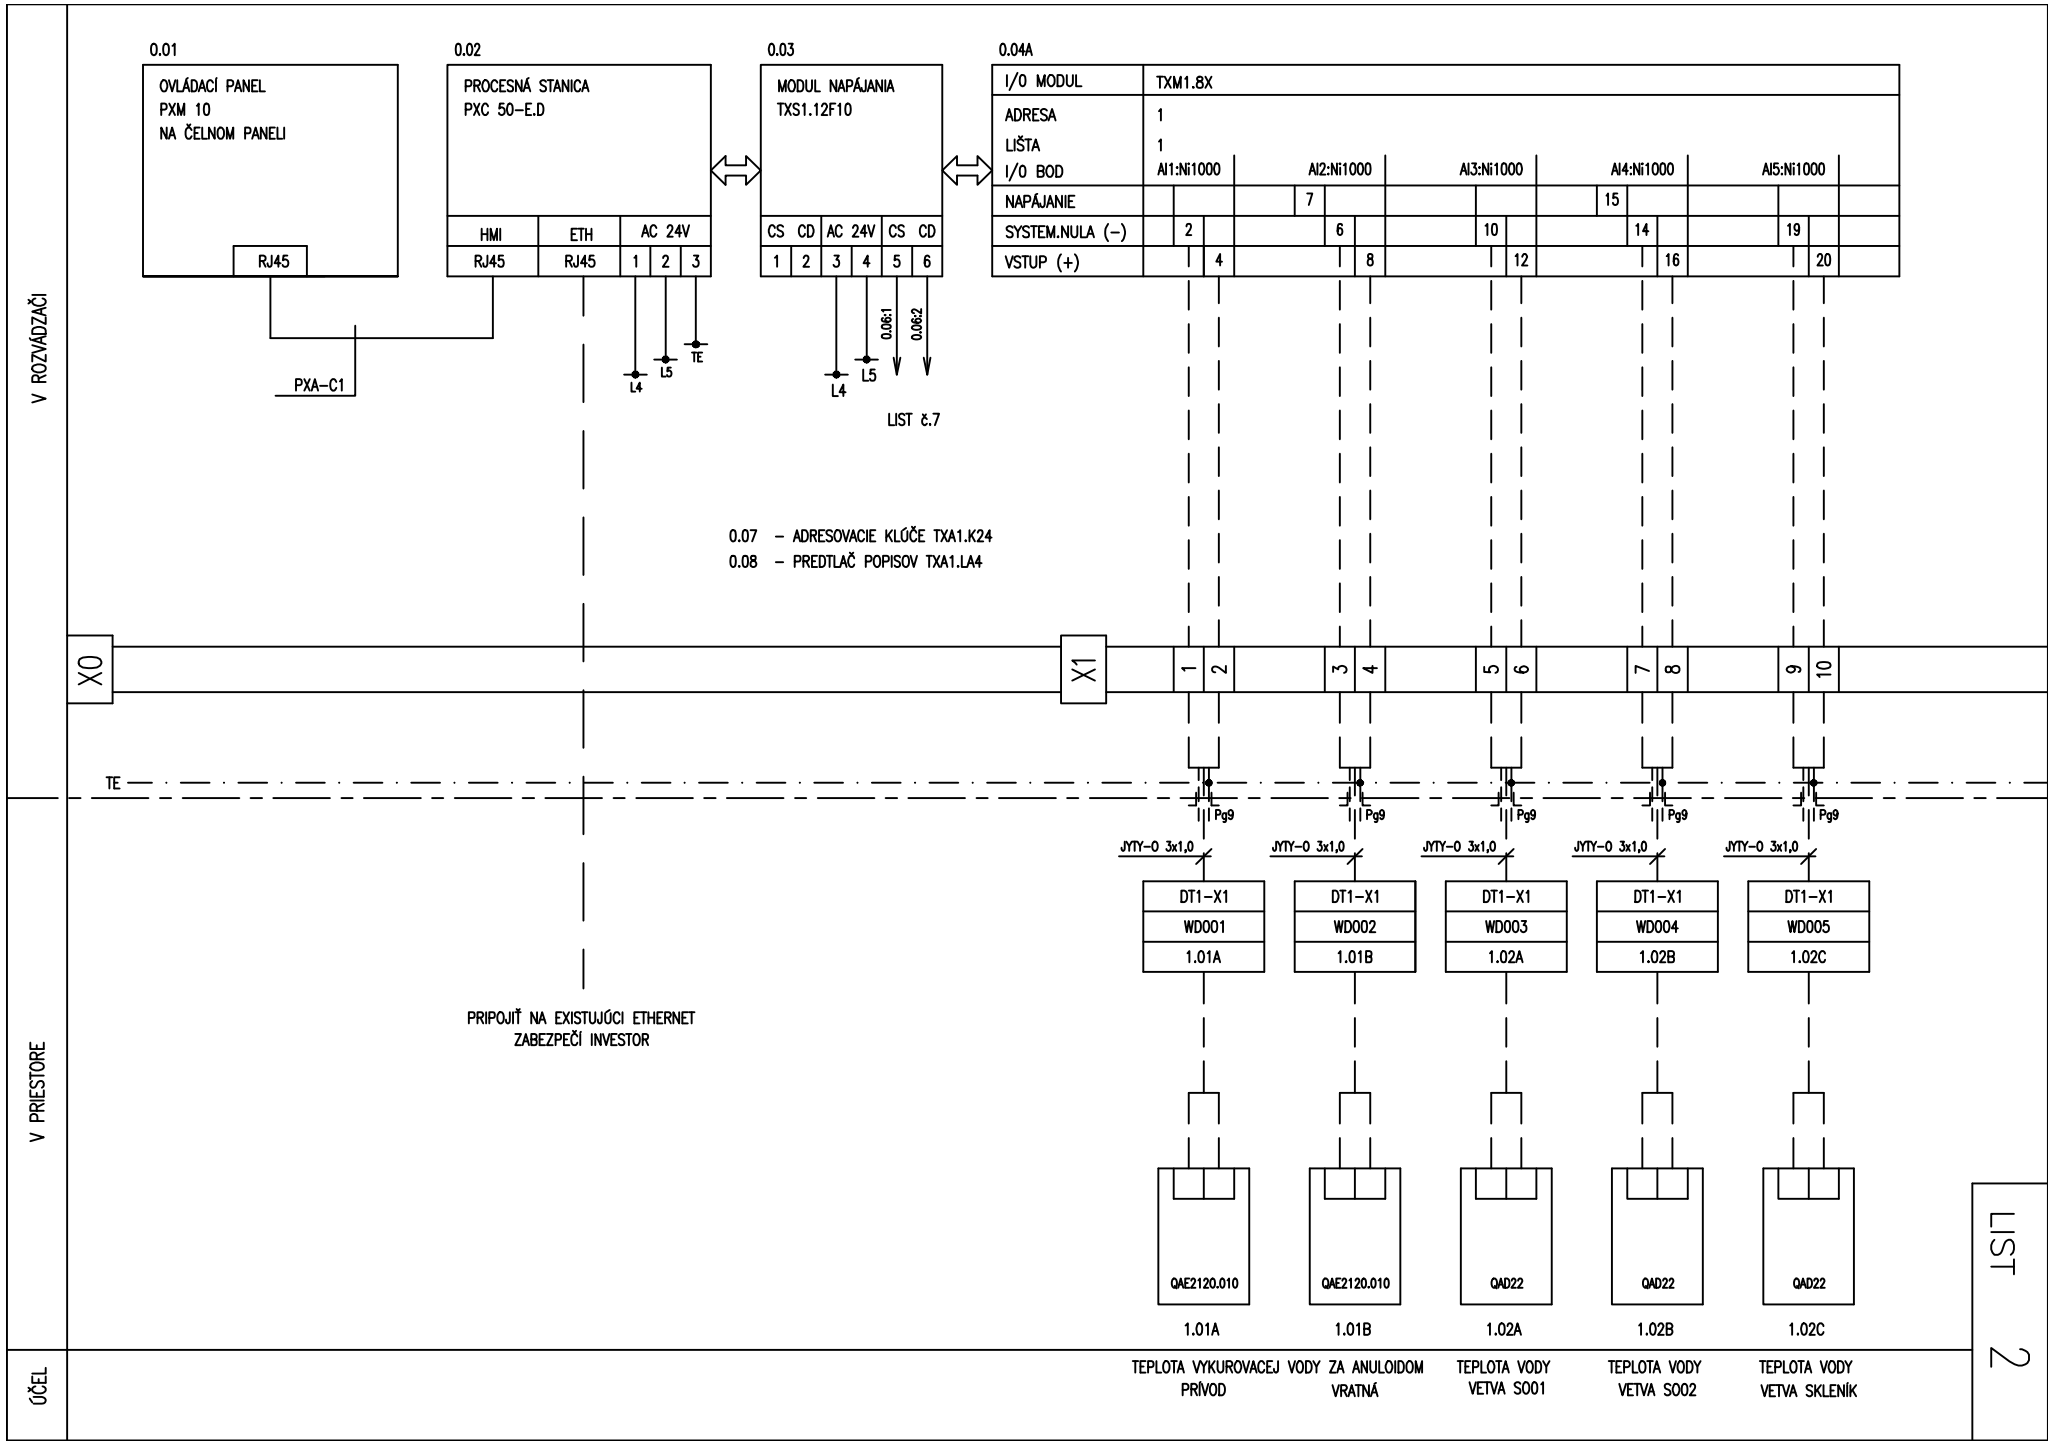

V ROZVÁDZAČI
V PRIESTORE
ÚČEL
0.01
OVLÁDACÍ PANEL
PXM 10
NA ČELNOM PANELI
RJ45
PXA-C1
0.02
PROCESNÁ STANICA
PXC 50-E.D
HMI
ETH
AC 24V
RJ45
RJ45
1
2
3
L4
L5
TE
0.03
MODUL NAPÁJANIA
TXS1.12F10
CS CD AC 24V CS CD
1 2 3 4 5 6
L4
L5
0.06:1
0.06:2
LIST č.7
0.04A
I/O MODUL
TXM1.8X
ADRESA
1
LIŠTA
1
I/O BOD
AI1:Ni1000
AI2:Ni1000
AI3:Ni1000
AI4:Ni1000
AI5:Ni1000
NAPÁJANIE
SYSTEM.NULA (-)
VSTUP (+)
0.07 - ADRESOVACIE KLÚČE TXA1.K24
0.08 - PREDTLAČ POPISOV TXA1.LA4
X0
X1
1 2 3 4 5 6 7 8 9 10
TE
Pg9
JYTY-O 3x1,0
DT1-X1
WD001
1.01A
DT1-X1
WD002
1.01B
DT1-X1
WD003
1.02A
DT1-X1
WD004
1.02B
DT1-X1
WD005
1.02C
QAE2120.010
QAE2120.010
QAD22
QAD22
QAD22
1.01A
1.01B
1.02A
1.02B
1.02C
PRIPOJIŤ NA EXISTUJÚCI ETHERNET
ZABEZPEČÍ INVESTOR
TEPLOTA VYKUROVACEJ VODY PRÍVOD
ZA ANULOIDOM VRATNÁ
TEPLOTA VODY VETVA S001
TEPLOTA VODY VETVA S002
TEPLOTA VODY VETVA SKLENÍK
LIST 2