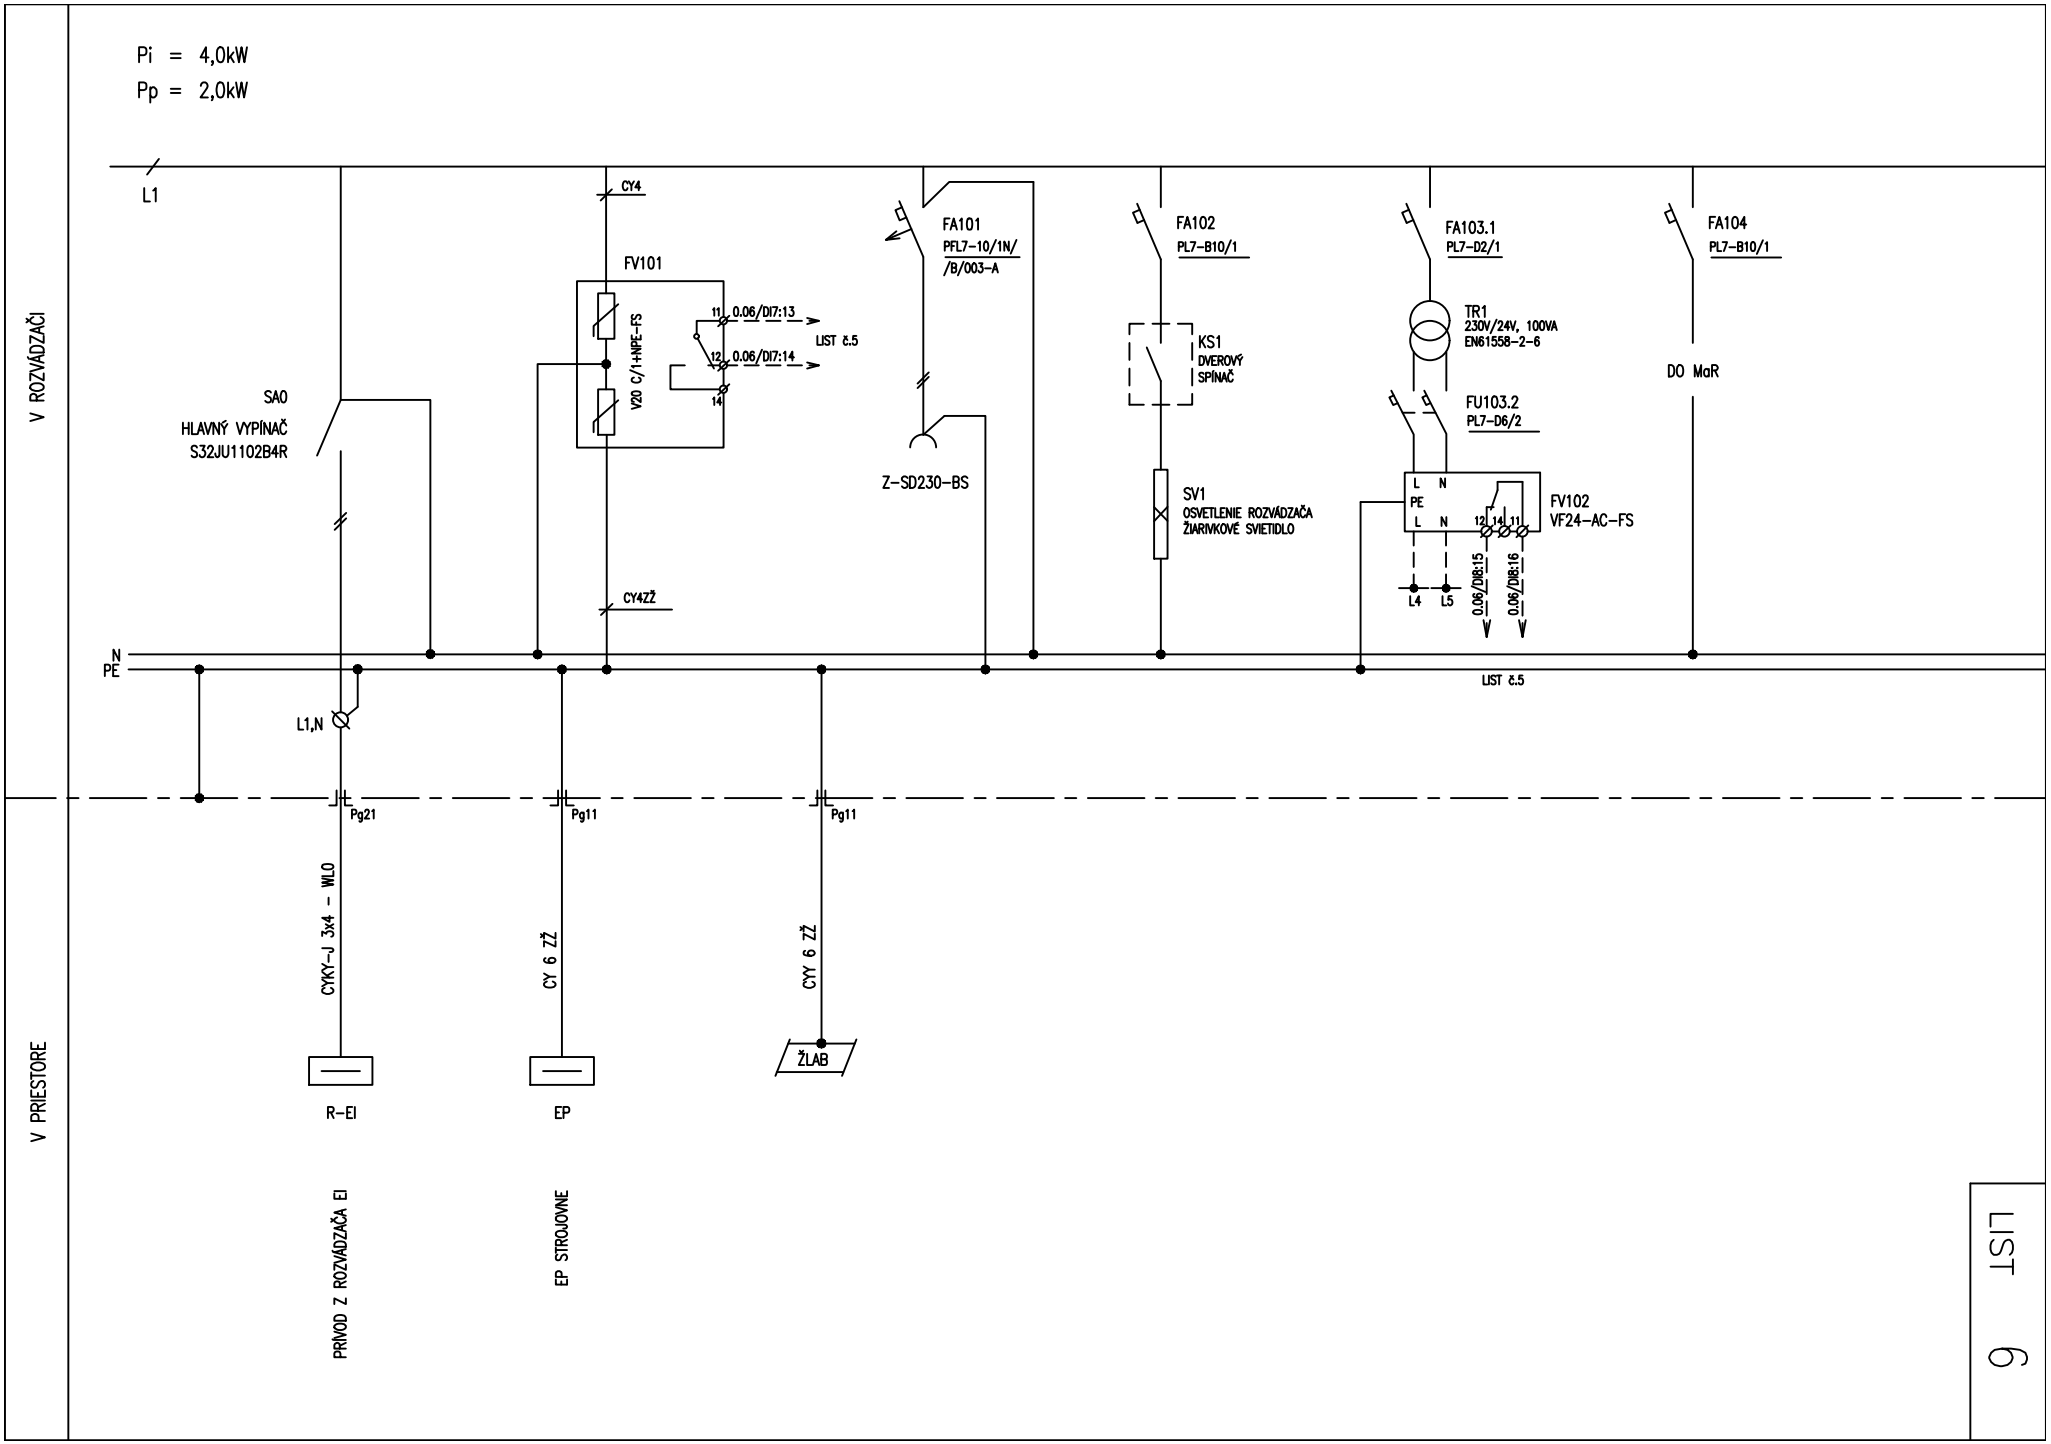

Pi = 4,0kW
Pp = 2,0kW
V ROZVÁDZAČI
V PRIESTORE
L1
SA0
HLAVNÝ VYPÍNAČ
S32JU1102B4R
CY4
FV101
V20 C/1+NPE-FS
11
12
14
0.06/DI7:13
0.06/DI7:14
LIST č.5
CY4ZŽ
FA101
PFL7-10/1N/
/B/003-A
Z-SD230-BS
FA102
PL7-B10/1
KS1
DVEROVÝ
SPÍNAČ
SV1
OSVETLENIE ROZVÁDZAČA
ŽIARIVKOVÉ SVIETIDLO
FA103.1
PL7-D2/1
TR1
230V/24V, 100VA
EN61558-2-6
FU103.2
PL7-D6/2
L N
PE
L N
12 14 11
FV102
VF24-AC-FS
L4
L5
0.06/DI8:15
0.06/DI8:16
FA104
PL7-B10/1
DO MaR
N
PE
LIST č.5
L1,N
Pg21
Pg11
Pg11
CYKY-J 3x4 - WL0
CY 6 ZŽ
CYY 6 ZŽ
ŽLAB
R-EI
EP
PRÍVOD Z ROZVÁDZAČA EI
EP STROJOVNE
LIST 6