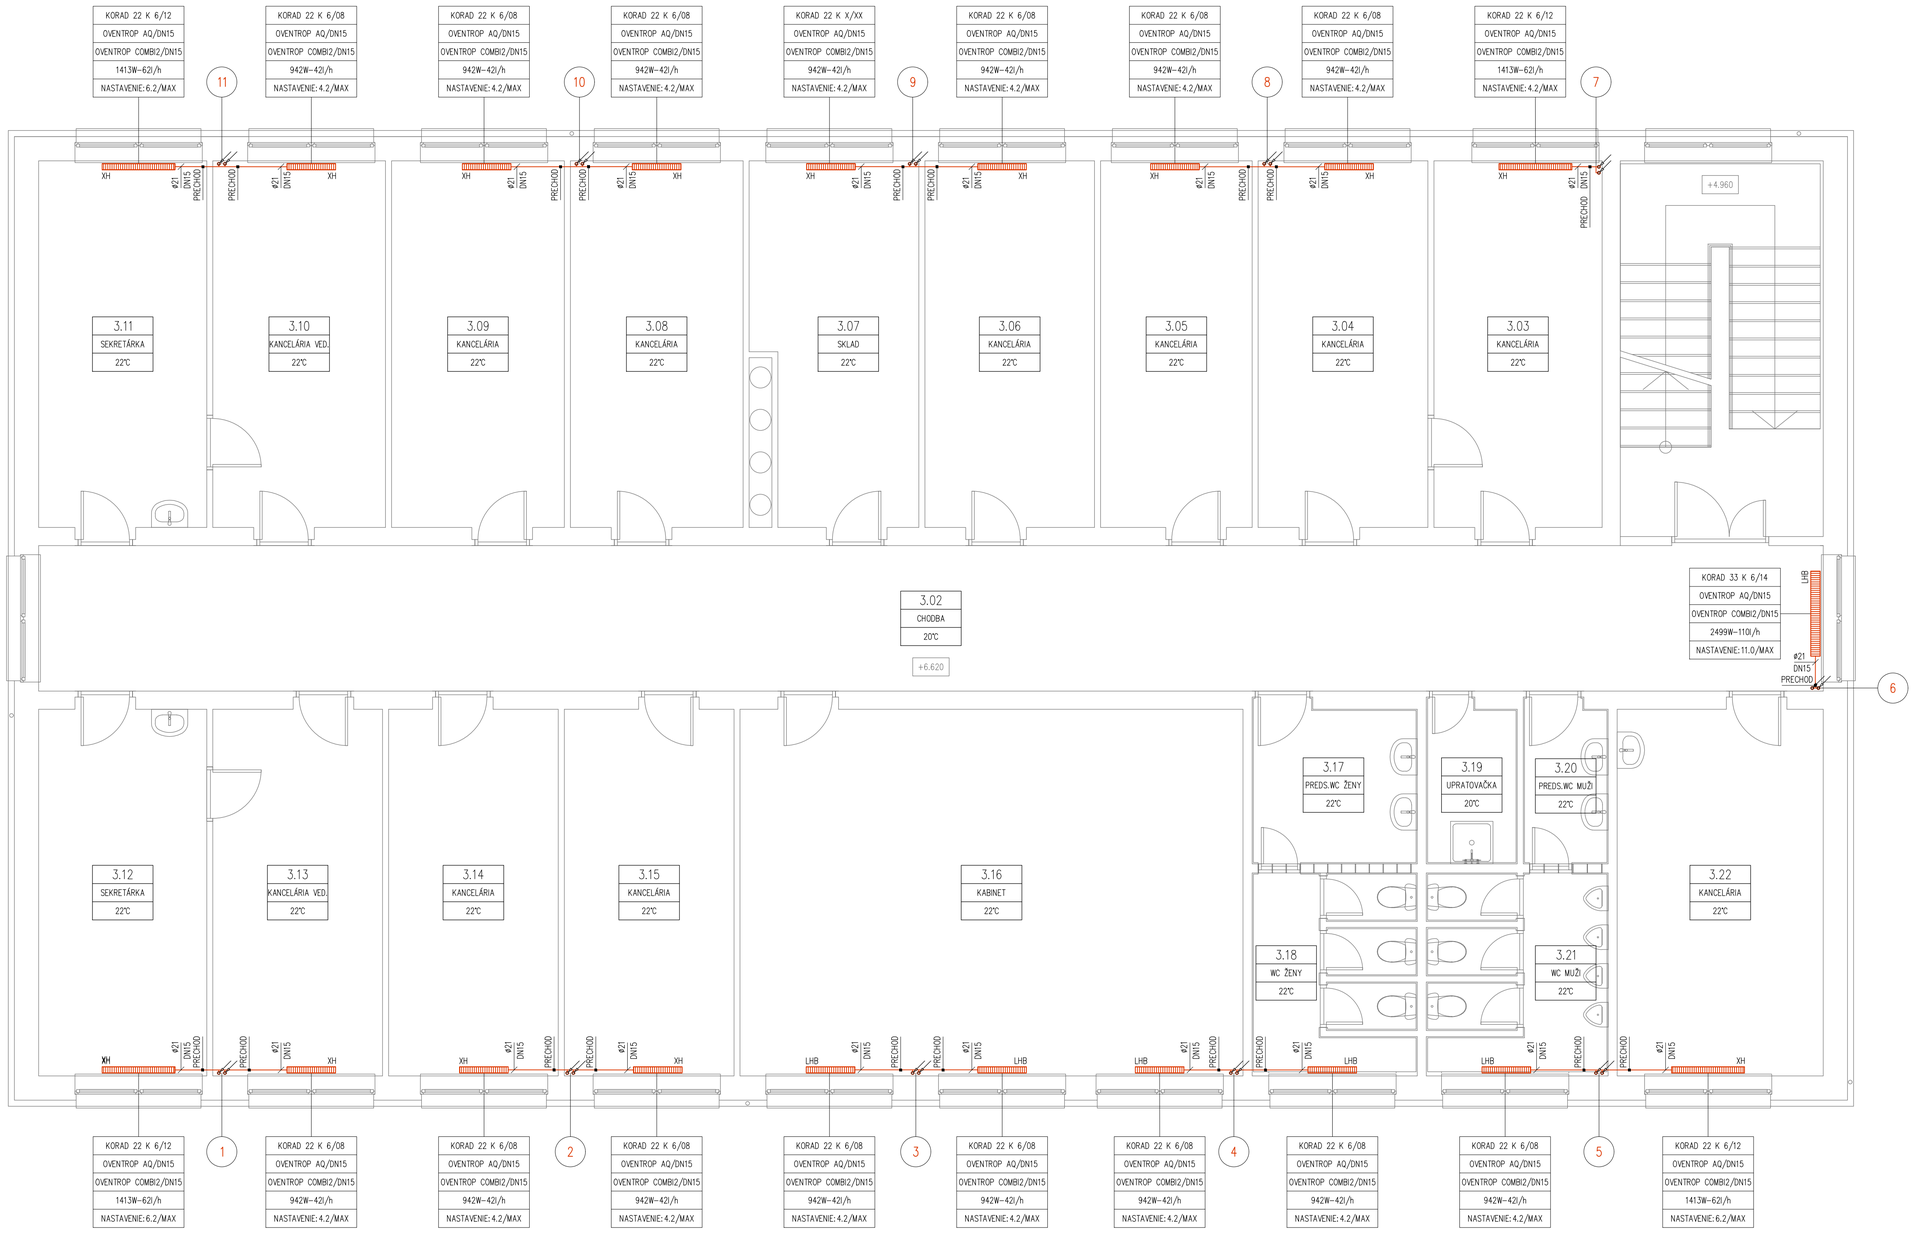



LEGENDA:

	EXIST: Privodné a vratné potrubie vykurovacej vody Materiál: oceľ tr. 11 353 Izolácia: minerálna vlna
	Privodné a vratné potrubie vykurovacej vody Materiál: oceľ tr. 11 353 Izolácia: minerálna vlna
	EXIST: Privodné a vratné potrubie vykurovacej vody Materiál: oceľ tr. 11 353 Izolácia: minerálna vlna
	Privodné a vratné potrubie vykurovacej vody Materiál: oceľ tr. 11 353 Izolácia: minerálna vlna
	Privodné a vratné potrubie vykurovacej vody Materiál: oceľ tr. 11 353 Izolácia: minerálna vlna

KORAD 22 K 6/09	TYP VYHRIEVACÍCH TELIES
OVENTROP AQ/DN15	TYP RADIÁTOROVÉHO REGULAČNÉHO VENTILU + TERMOSTATICKÁ HLAVICA
OVENTROP COMBI2/DN15	TYP PRIPOJOVACIEHO SKRUTKOVANIA
1060W–47l/h	VÝKON TELIES – PRIETOK
NASTAVENIE: 4.7/MAX	NASTAVENIE PRÍVOD / SPIATOČKA

LHB, XH	Typ termostatickej hlavice OVENTROP LHB resp. XH

DETAIL: PANELOVÉ VYKUROVACIE TELESO

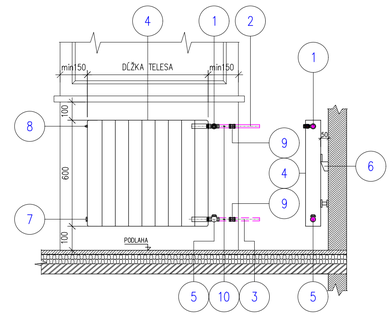

1	Radiátorový regulačný ventil + termostatická hlavica	6	Uchytenie vykurovacieho telesa – stenové konzoly
2	Prívodné potrubie vykurovacieho okruhu	7	Zátka
3	Vratné potrubie vykurovacieho okruhu	8	Odvzdušnenie vykurovacieho telesa
4	Vyhrievacie teleso	9	Press tvarovka – prechodový kus
5	Spiatočkový ventil	10	Potrubie uhlíková oceľ

	Stúpajúce a klesajúce zvislé potrubie
1	Označenie stúpacieho potrubia
■	Prechod oceľ–uhlíková oceľ

Názov:	VÝMENA VYKUROVACÍCH TELIES A VYREGULOVANIE VYKUROVACEJ SÚSTAVY OBJEKTOV UKF V NITRE		
Druh. proj.:	ÚSTREDNÉ VYKUROVANIE		
Výkres:	PÔDORYS 3NP		
Vypracoval:	Peter ČAPRDA, Timea SZABÓ	E–mail: hwgs @ hwgs.sk	
Kontroloval:	Ing. František CZUCZOR	Tel.: +421 (905) 836 032	
Zodpovedný proj.:	Ing. Ákos SZABÓ	Tel.: +421 (905) 384 480	
Investor:	Univerzita Konštantína Filozofa v Nitre 949 74 Nitra, Trieda Andreja Hlinku 1		
Miesto stavby:	949 74 Nitra, Nábrežie mládeže č.91		
Dátum: 12/2020	ČZ: 096	Mierka: 1:50	Formát: 8xA4

Stavebný objekt.:	SO01
Stupeň PD.:	RP

UK–06