
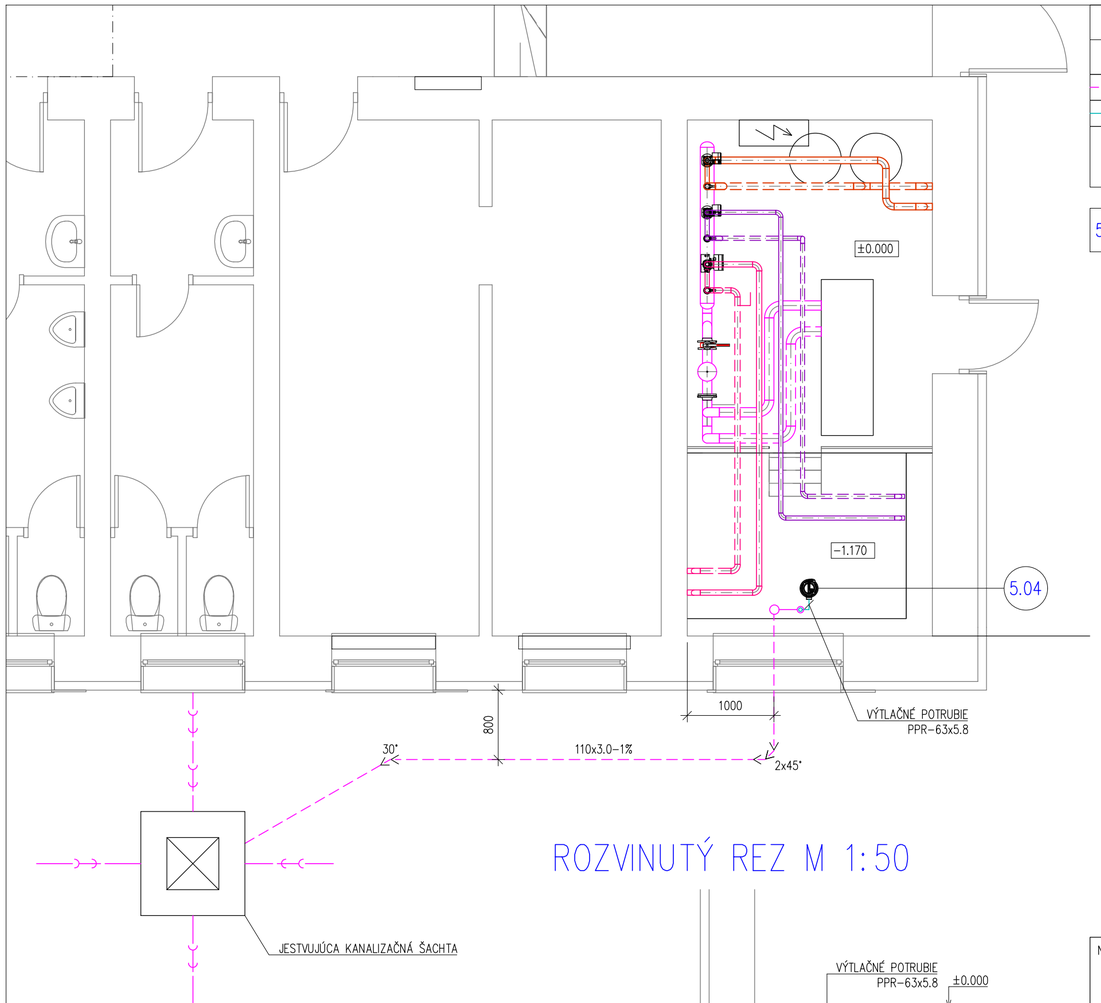



## ROZVINUTÝ REZ M 1:50

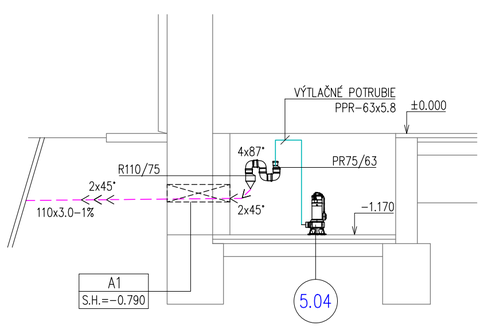


## LEGENDA

| OZNAČENIE: | POPIS: |
|---|---|
| | Kanalizačné potrubie z nemäkčeného PVC pre ležatú kanalizáciu vedené pod podlahou v zemi-splaškové vody |
| | Výtlačné potrubie z polypropylénu (PPR) |
| A1<br>S.H.=..... | – Prestup kanalizačného potrubia ø110x3.2 mm cez stavebnú konštrukciu:<br>– rozmer prierezu: 200 mm x 200 mm x šírka stavebnej konštrukcie<br>– S.H.: spodná hrana otvoru pre prestup potrubia |

| | |
|---|---|
| 5.04 | Ponorné čerpadlo<br>typ: GRUNDFOS UNILIFT AP35B.50.06.A1.V (230V, 1kW, 4,6A) |

| | | | |
|---|---|---|---|
| Názov: | VÝMENA VYKUROVACÍCH TELIES A VYREGULOVANIE VYKUROVACEJ SÚSTAVY OBJEKTOV UKF V NITRE | | |
| Druh. proj.: | ÚSTREDNÉ VYKUROVANIE | | |
| Výkres: | ODVODNENIE STROJOVNE | | |
| Vypracoval: | Peter ČAPRDA, Timea SZABÓ | E-mail: hwgs @ hwgs.sk | |
| Kontroloval: | Ing. František CZUCZOR | Tel.: +421 (905) 836 032 | |
| Zodpovedný proj.: | Ing. Ákos SZABÓ | Tel.: +421 (905) 384 480 | |
| Investor: | Univerzita Konštantína Filozofa v Nitre<br>949 74 Nitra, Trieda Andreja Hlinku 1 | | |
| Miesto stavby: | 949 74 Nitra, Nábrežie mládeže č.91 | | |
| Dátum: 12/2020 | ČZ:096 | Mierka: 1:50 | Formát: 2xA4 |

HWGS

| | |
|---|---|
| Stavebný objekt.: | S002 |
| Stupeň PD.: | RP |

UK-07